


LAPPSET®

FINNO





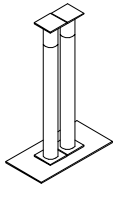

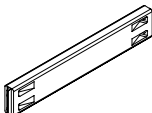

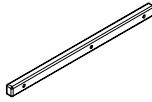
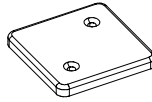

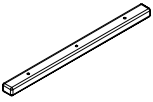
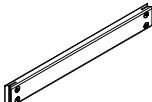
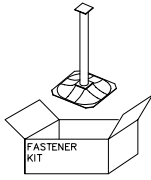
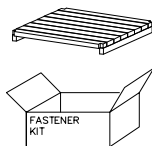
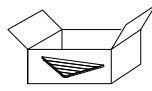
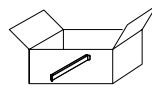









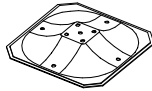

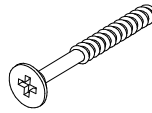
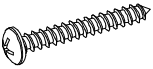
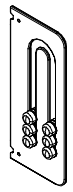
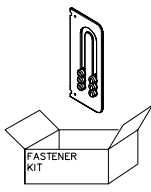
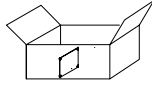
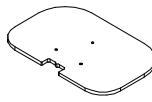
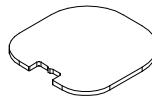
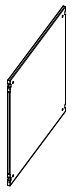
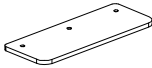
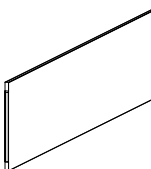
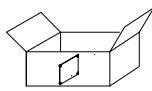

A SENNUSOHJE
MONTERINGSANSVISNING
INSTALLATION INSTRUCTION
AUFBAUANLEITUNG
NOTICE D'INSTALLATION

DATE: 12.9.2023


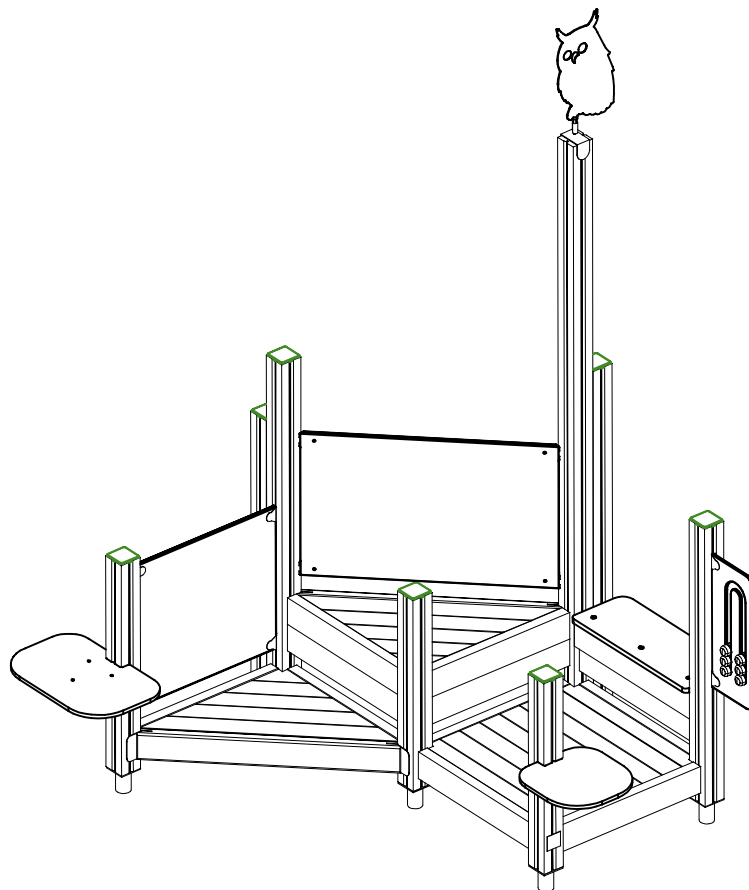
Q19005

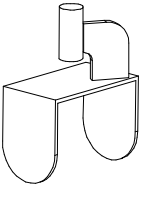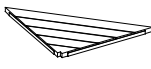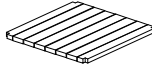

DATE: 12.9.2023

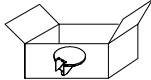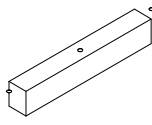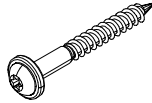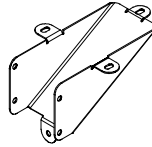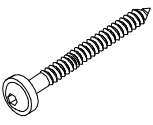
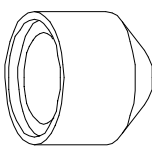
003894	PCS 1	008985	PCS 2	008986	PCS 1	701401	PCS 2	701931	PCS 2	702286	PCS 1
											
		32x714x714		750x750		L 1250				65x65	
706439	PCS 11	706441	PCS 2	706443	PCS 2	706481-707	PCS 7	706499	PCS 2	706508	PCS 6
											
L 704		93x93x1550		32x45x702		83x83x10		93x93x860		32x45x650	
706510	PCS 2	706531	PCS 4	706535	PCS 1	706537	PCS 2	706538	PCS 2	706662	PCS 1
											
45x120x1030										93x93x2600	
706894	PCS 1	707729	PCS 2	710194	PCS 1	900240	PCS 3	902086	PCS 2	903093	PCS 48
											
L 950				L 704		Ø8x70		148x172x254		8x90	
905104	PCS 20	909511	PCS 4	909519	PCS 4	980105	PCS 12	980107	PCS 14	980114	PCS 4
											
M10		90x90x650		50x380x380		Ø5x120		Ø6x60		Ø4x20	
P13979-702	PCS 1	P13981	PCS 1	P15473	PCS 1	P16872-701	PCS 1	P16873-701	PCS 1	P16879	PCS 1
											
10x250x600						15x385x600		15x385x385		15x640x702	
P16894	PCS 1	P16898	PCS 1	P16899	PCS 1	PM0216-203	PCS 1		PCS		PCS
											
20x270x702		15x640x1003									



----- Falling Space 20.3 m2

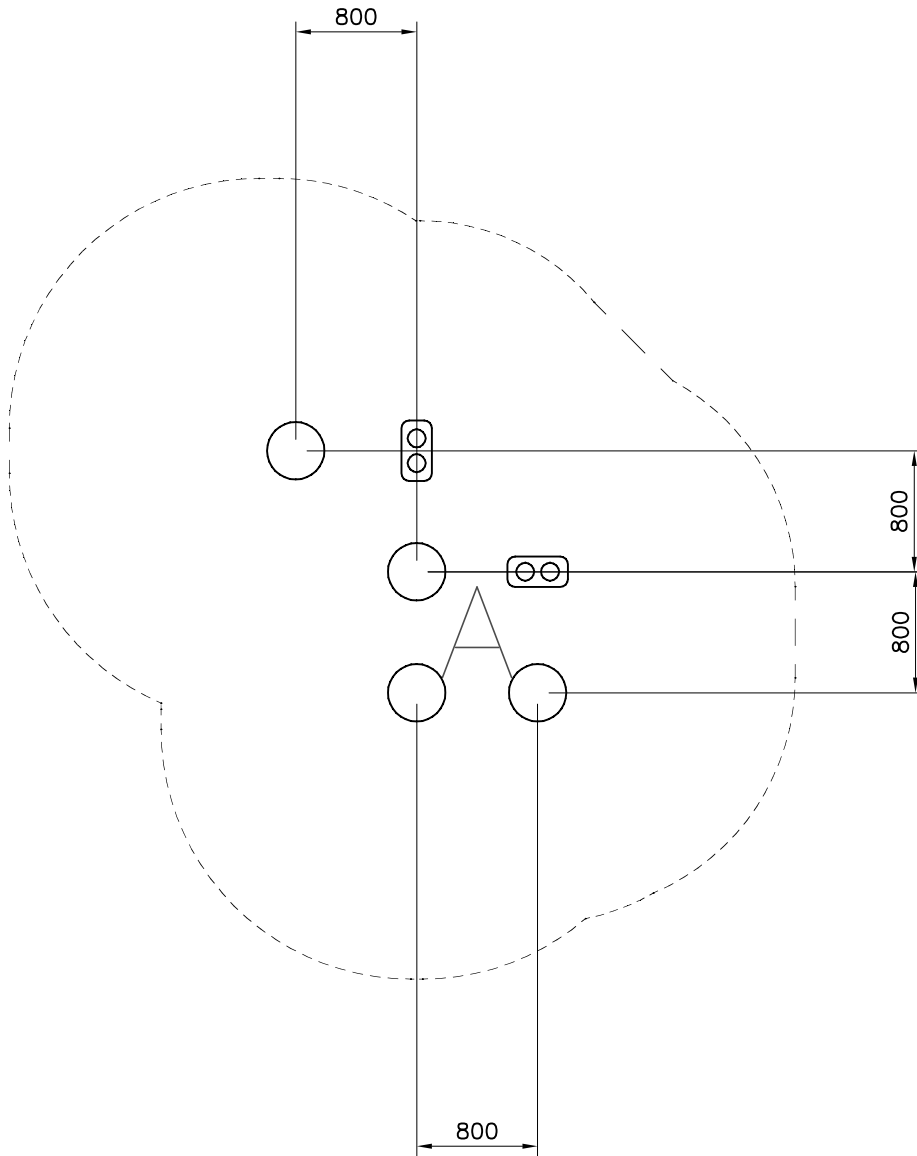
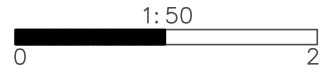







		<p>Sand 0.2-2 mm/ Gravel 2-8 mm</p>



----- Falling Space 20.3 m²
Max Falling Height 590 mm

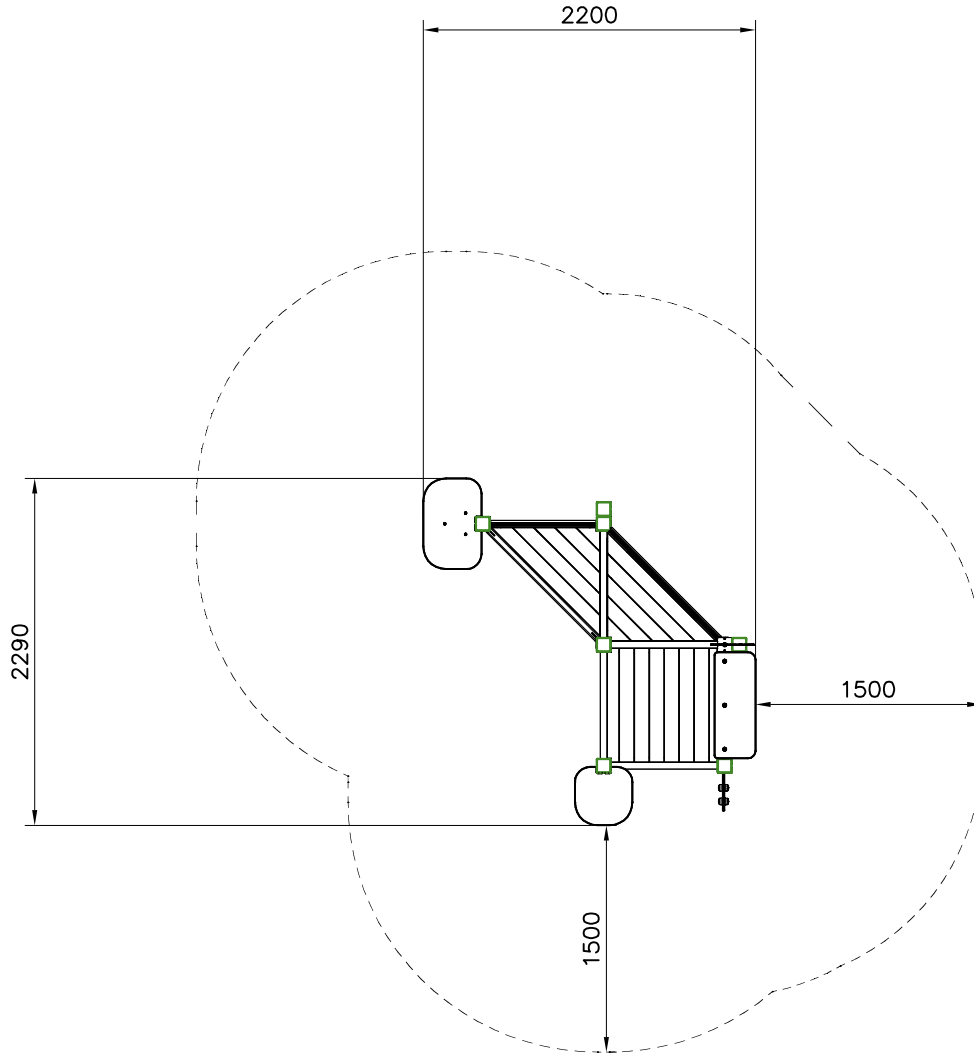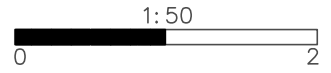

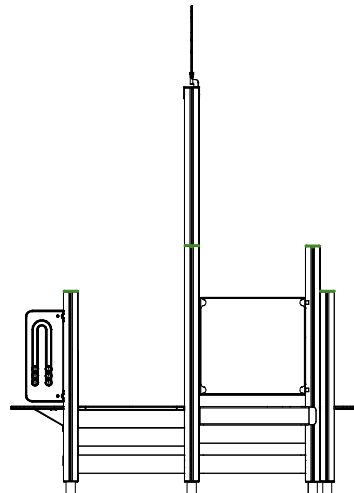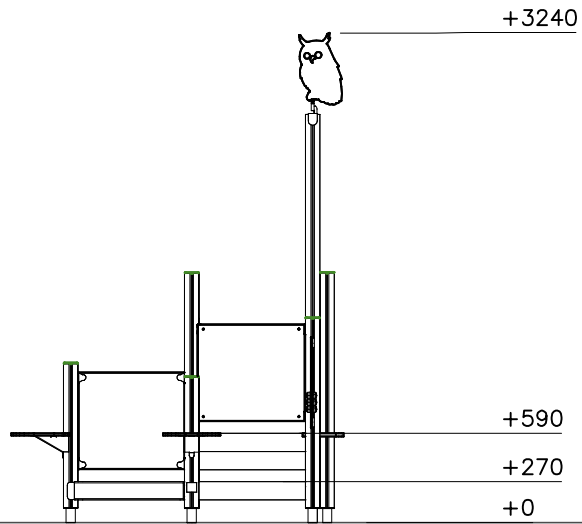

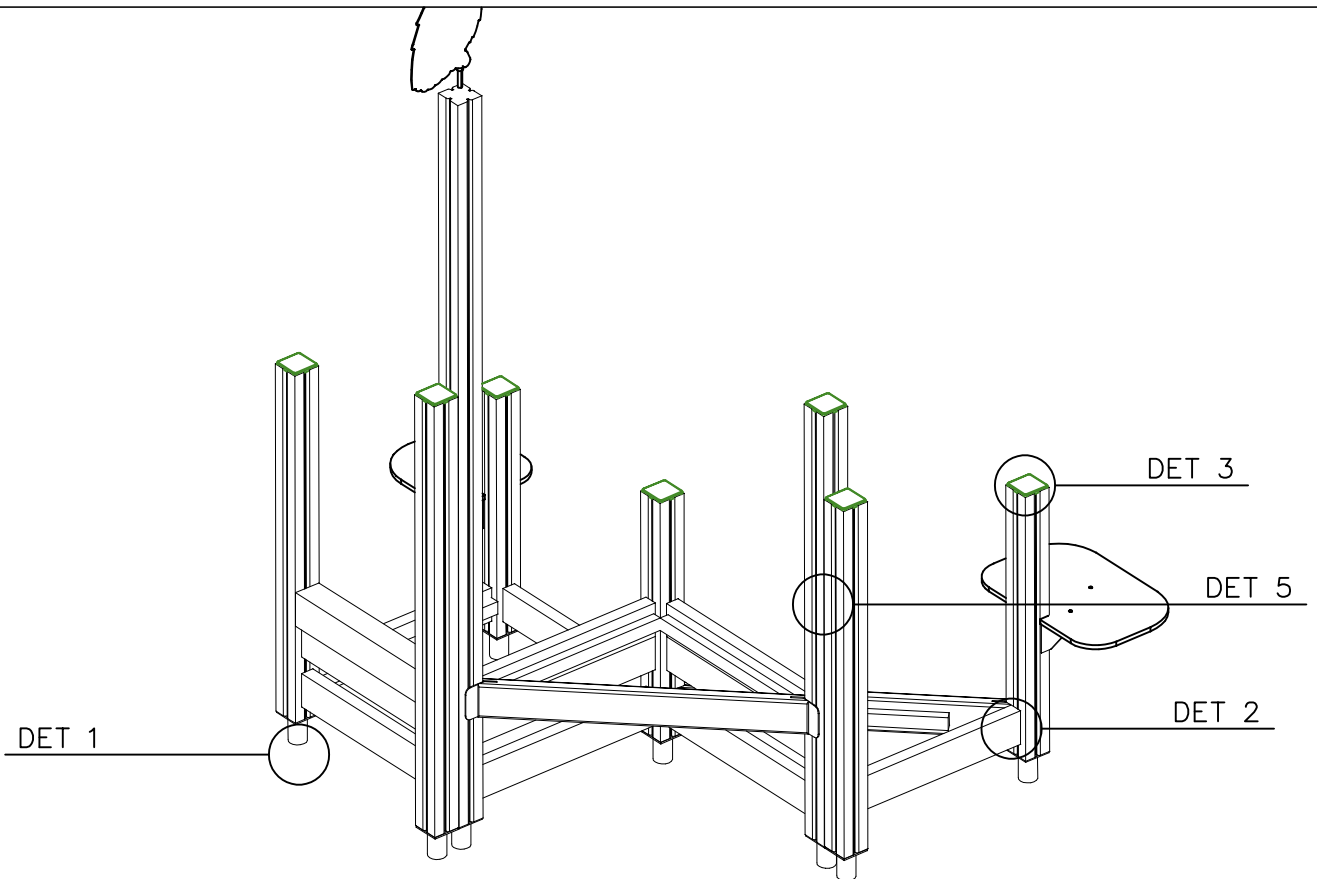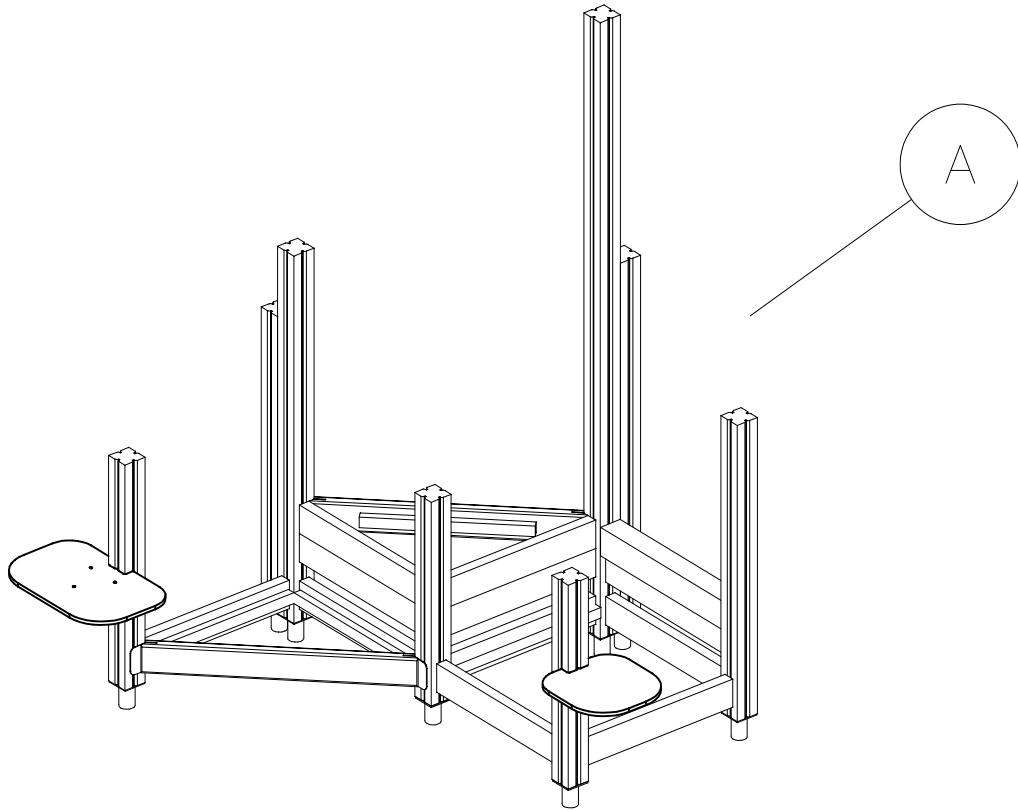

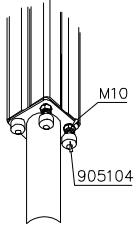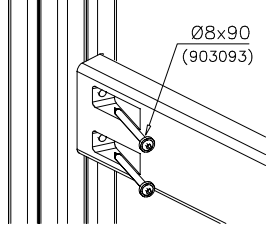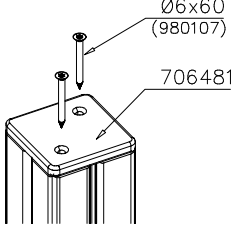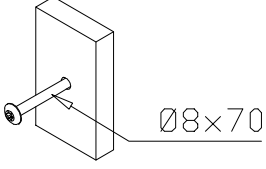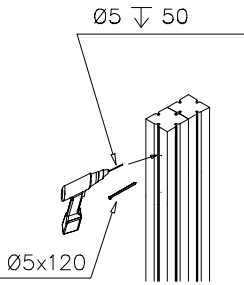
DET 1	DET 2	DET 3	DET 4
			
			

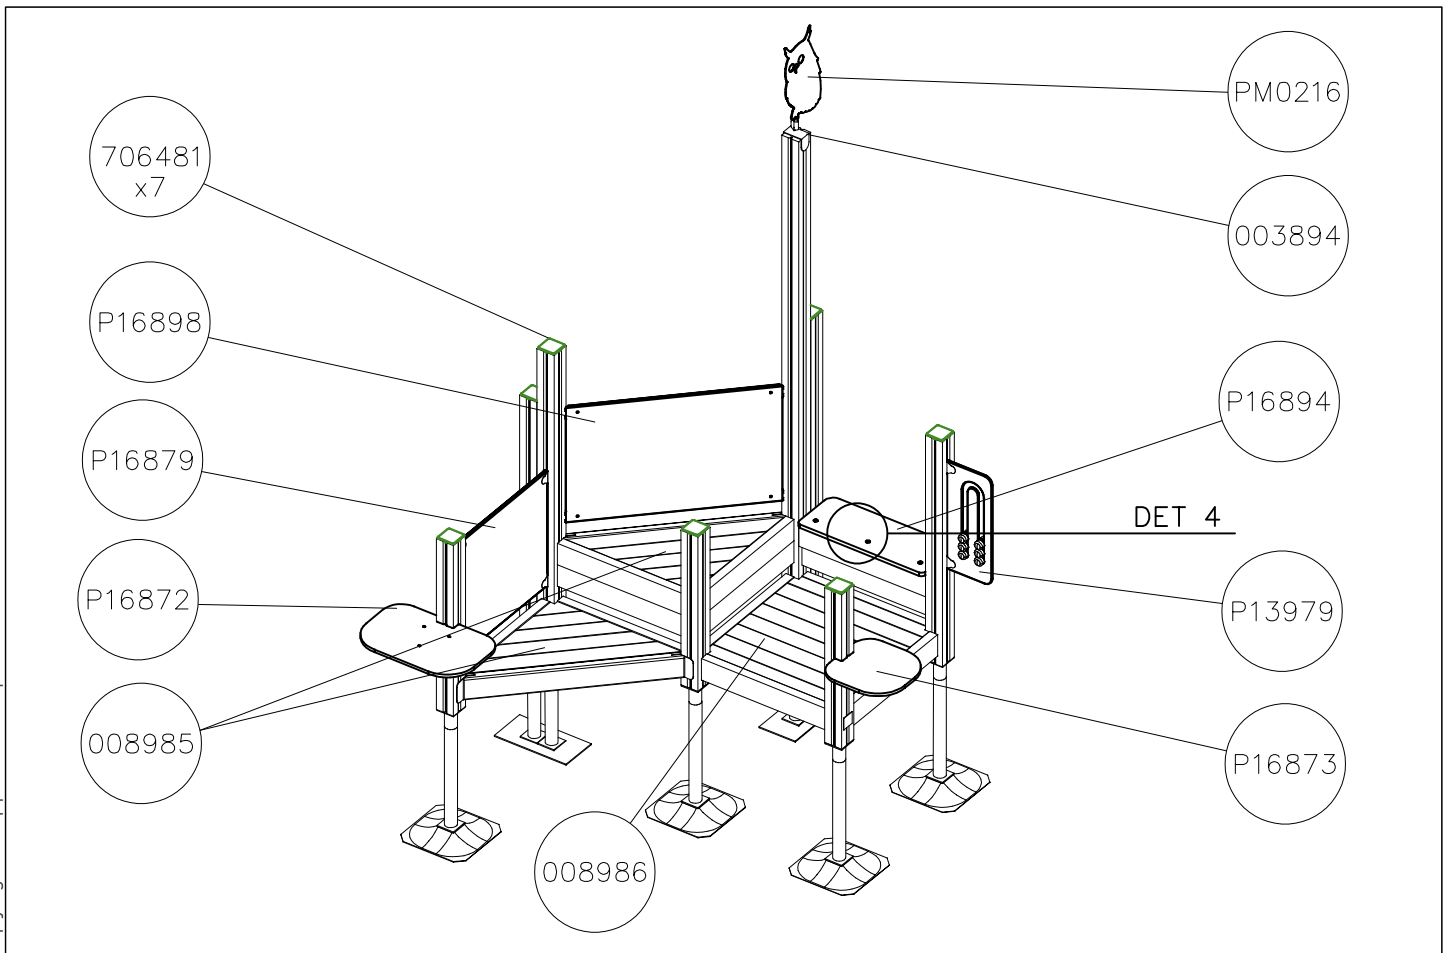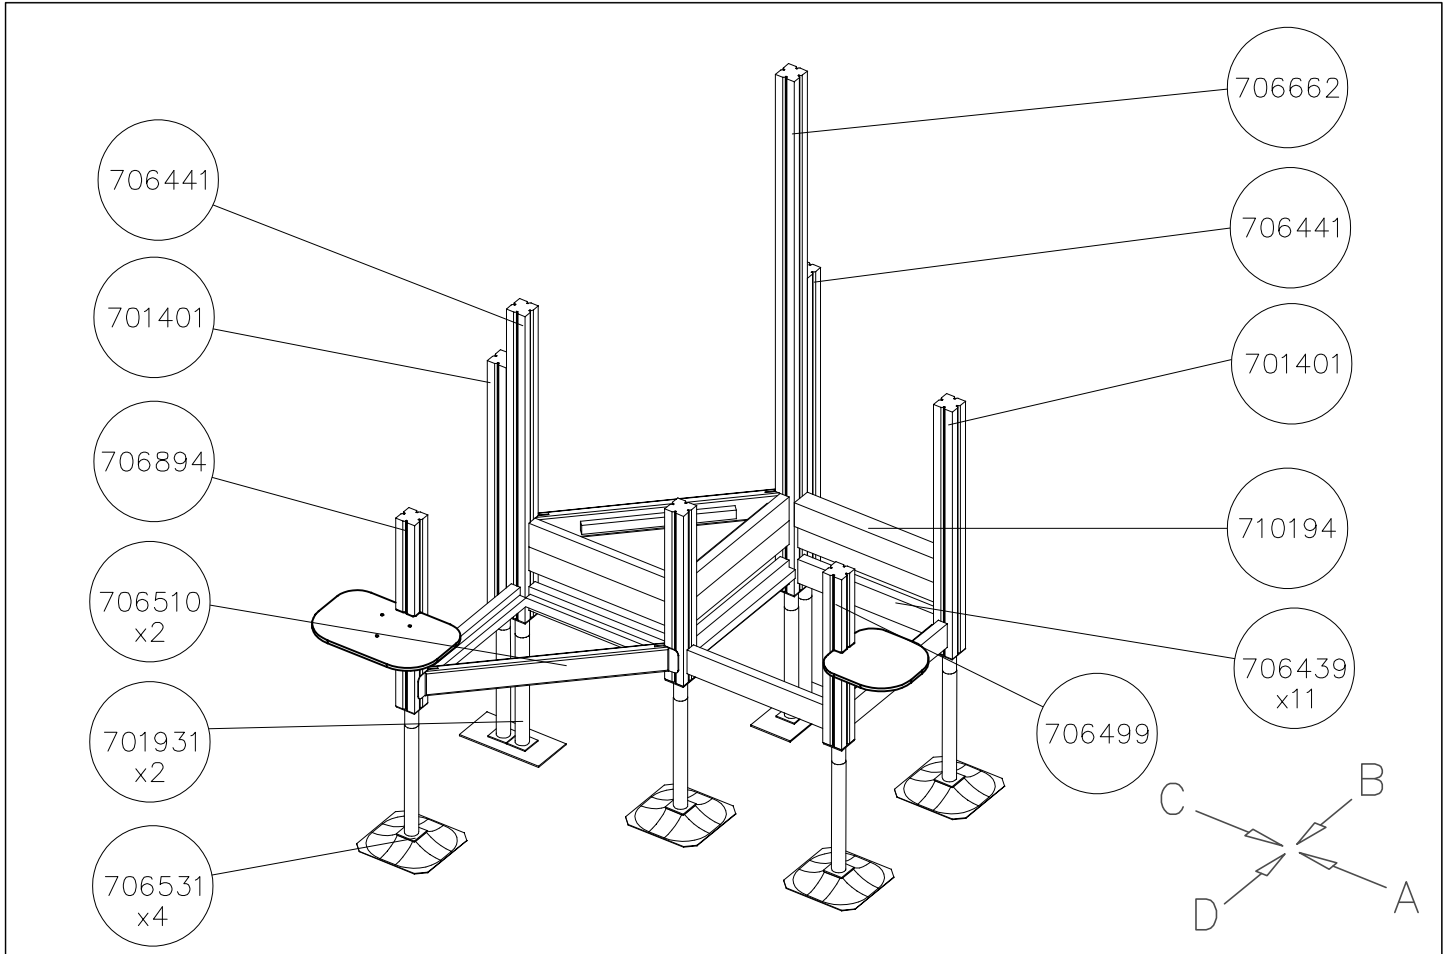


DATE: 12.9.2023

1:50


A

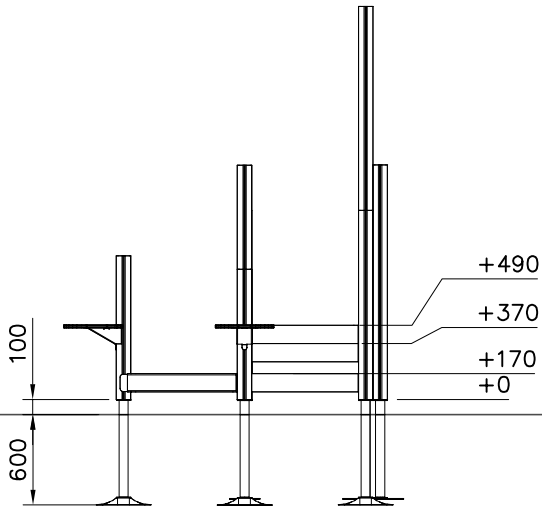


B


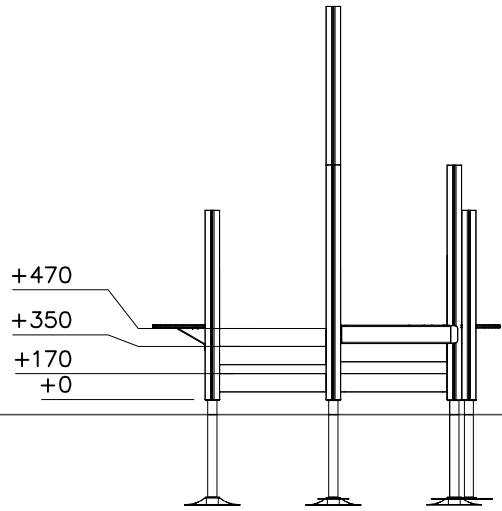


C

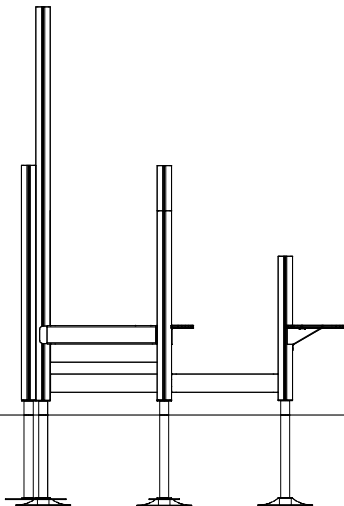

D

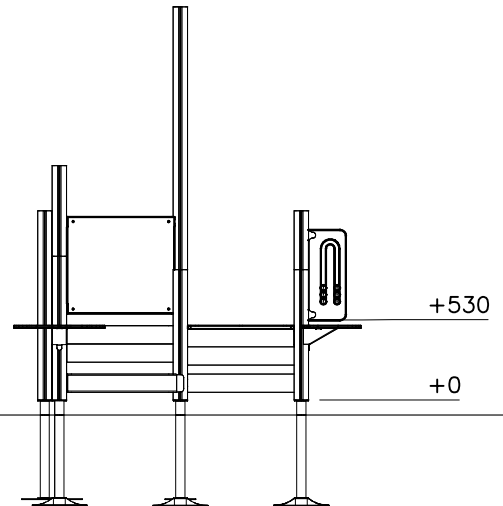

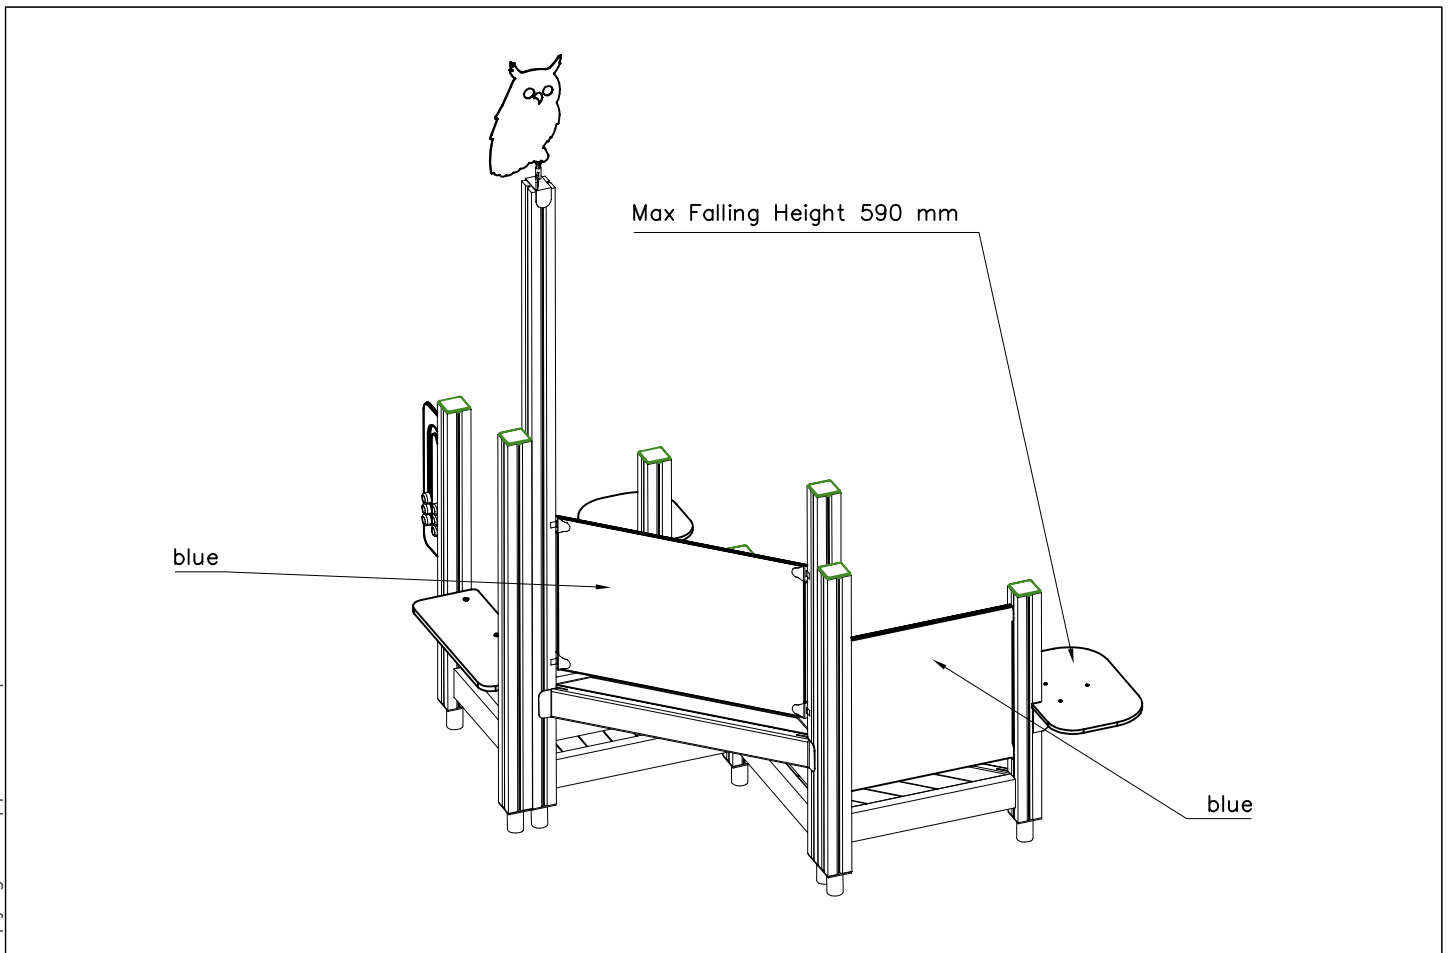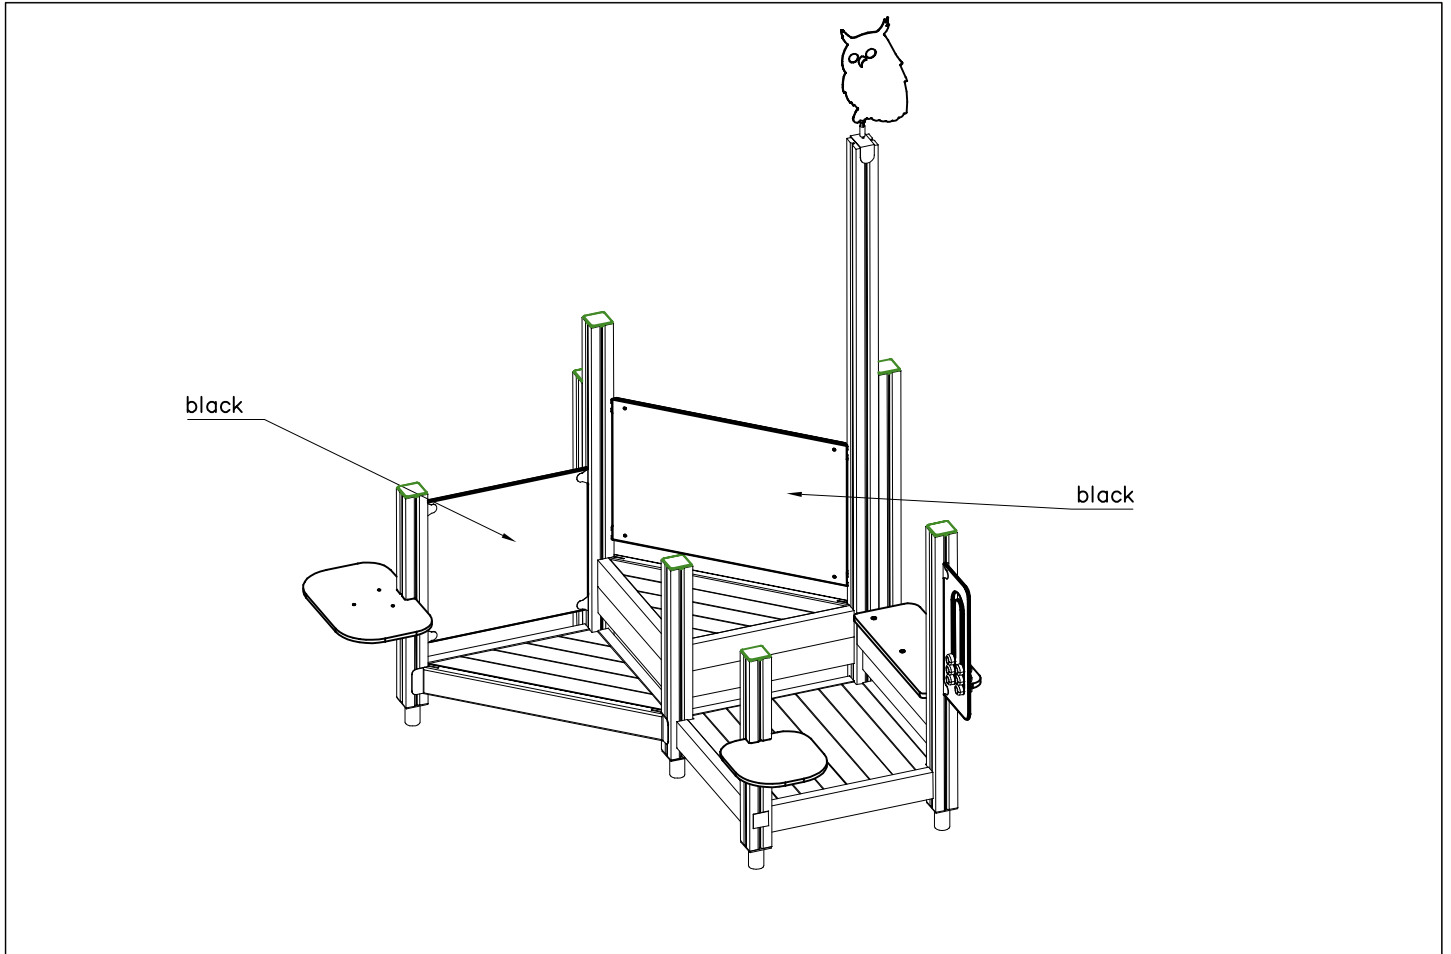



LAPPSET® DEEP FOUNDATION


FOOT





DATE: 15.5.2018

1(1)



①	909511	PCS	②	909519	PCS
		1			1
	90x90x650			50x380x380	
③	909637	PCS	④	909638	PCS
		4			8
	M10			Ø20/10.5	
⑤	909639	PCS	⑥	905104	PCS
		4			4
	M10x25			M10	
OPTION FOOT					
①	911155	PCS			PCS
		1			
	90x90x650				

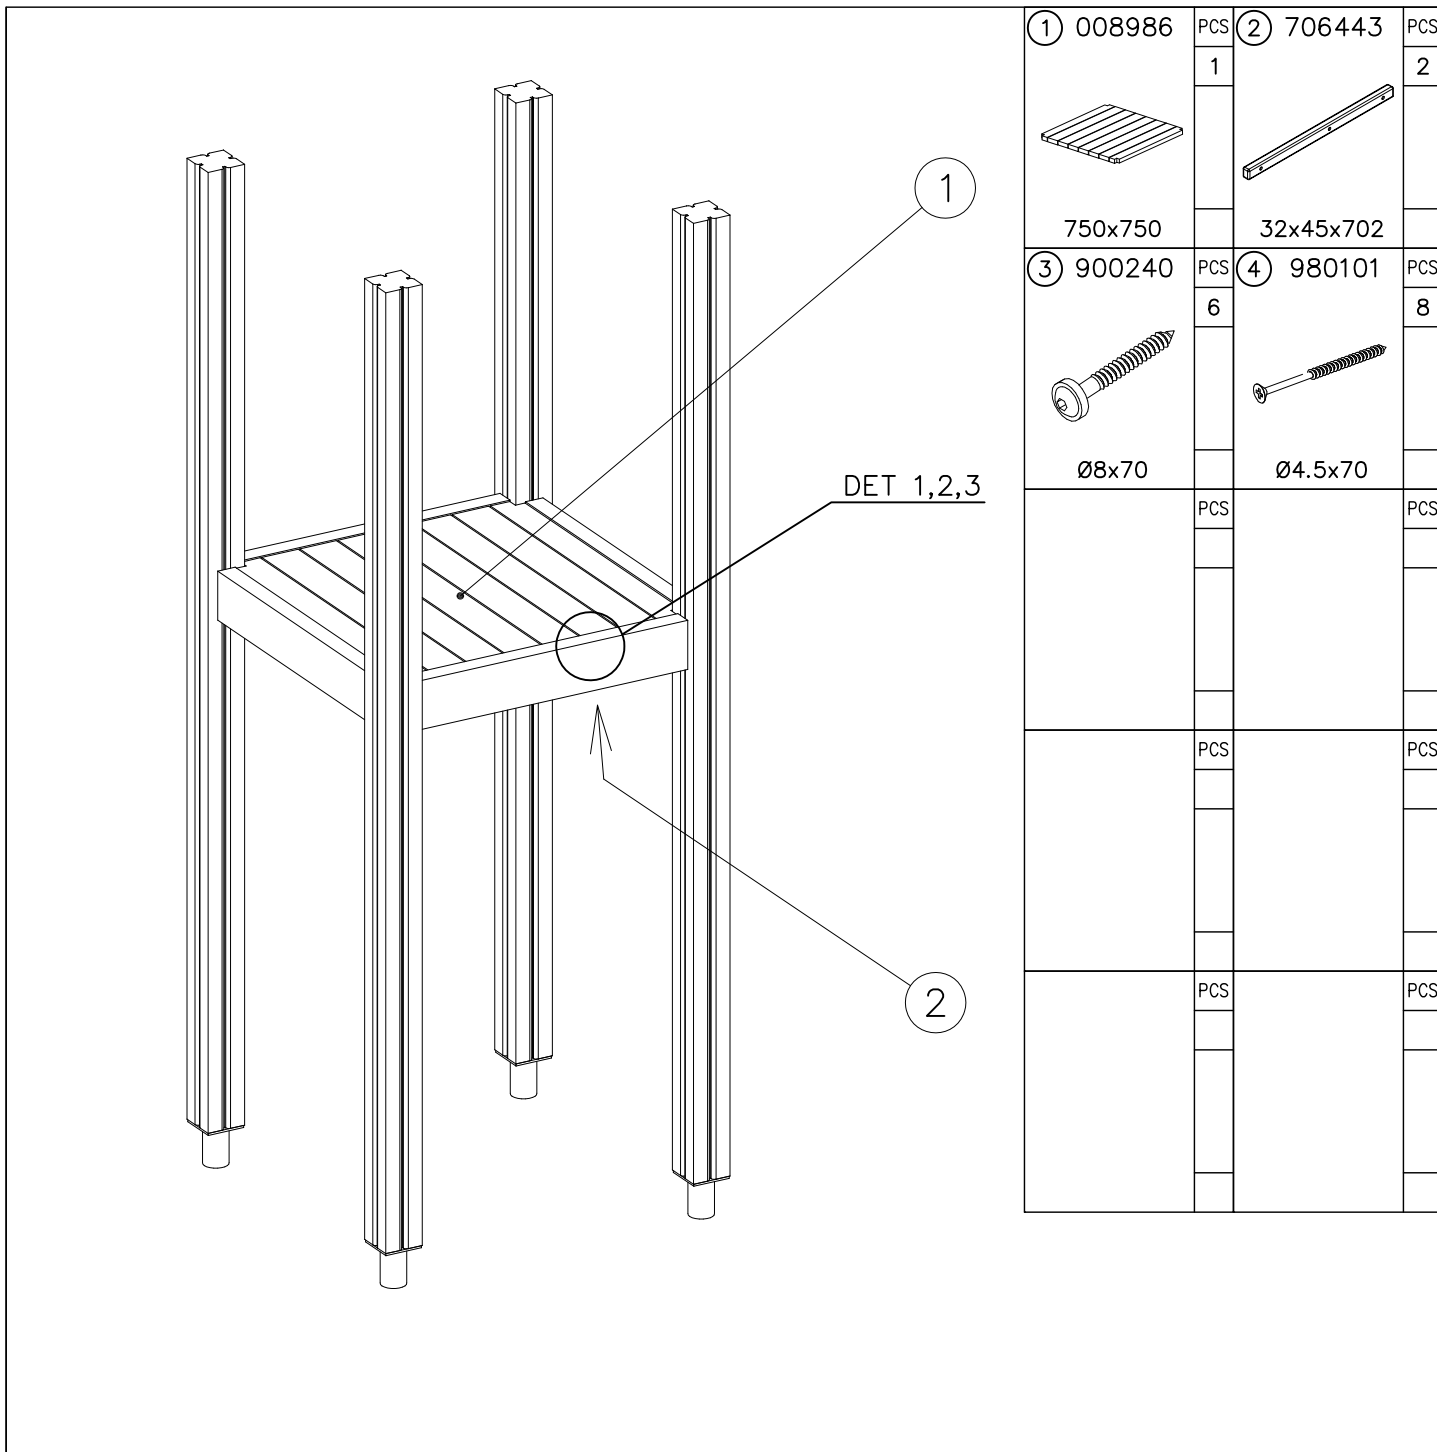

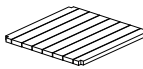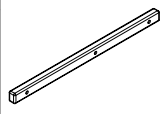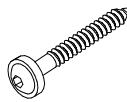① 008986	PCS	② 706443	PCS
	1		2
750x750		32x45x702	
③ 900240	PCS	④ 980101	PCS
	6		8
Ø8x70		Ø4.5x70	
	PCS		PCS
	PCS		PCS
	PCS		PCS

DET 1




DET 2

Naulanauha kannatinlistan puolelle.
Nail list to the bottom.



DET 3

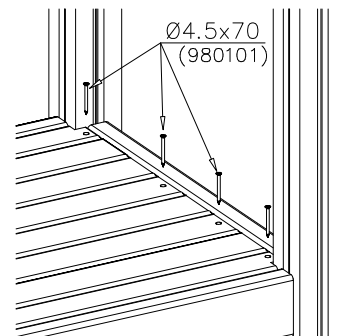






BOOM OPTIONS		
706510	706510-602	DARK BROWN
	706510-603	LIGHT BROWN
	706510-604	LIGHT GRAY
45x120x1030		

DET 1


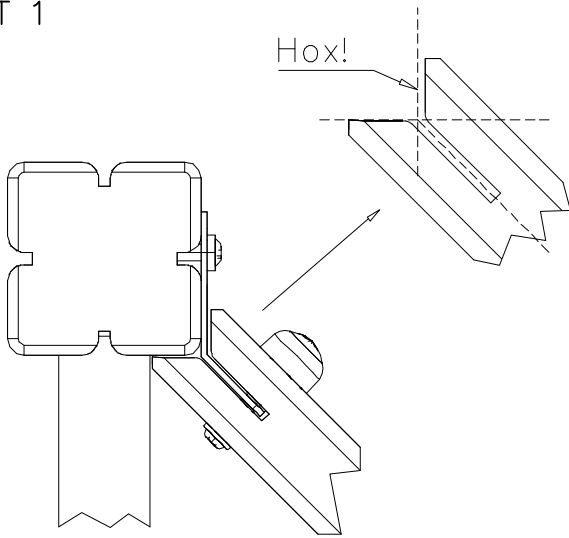







DET 2 M8x60
 (909866)



DET 3

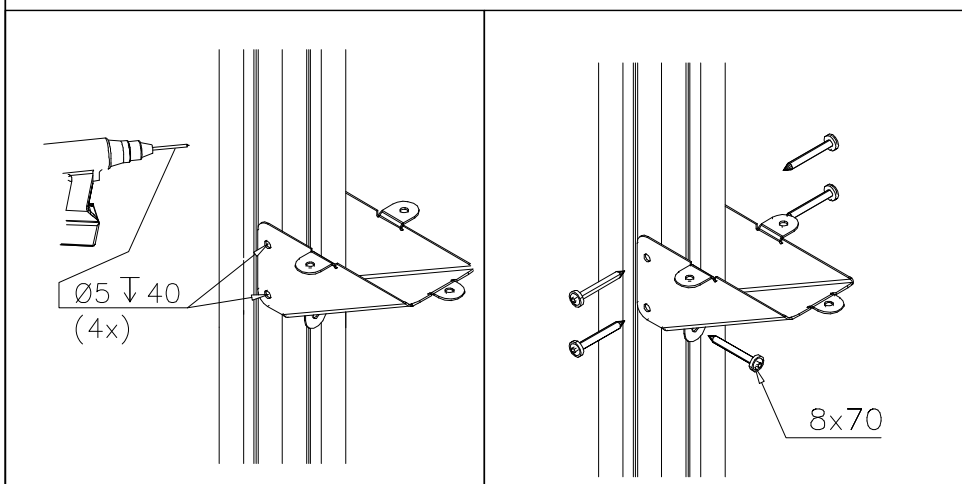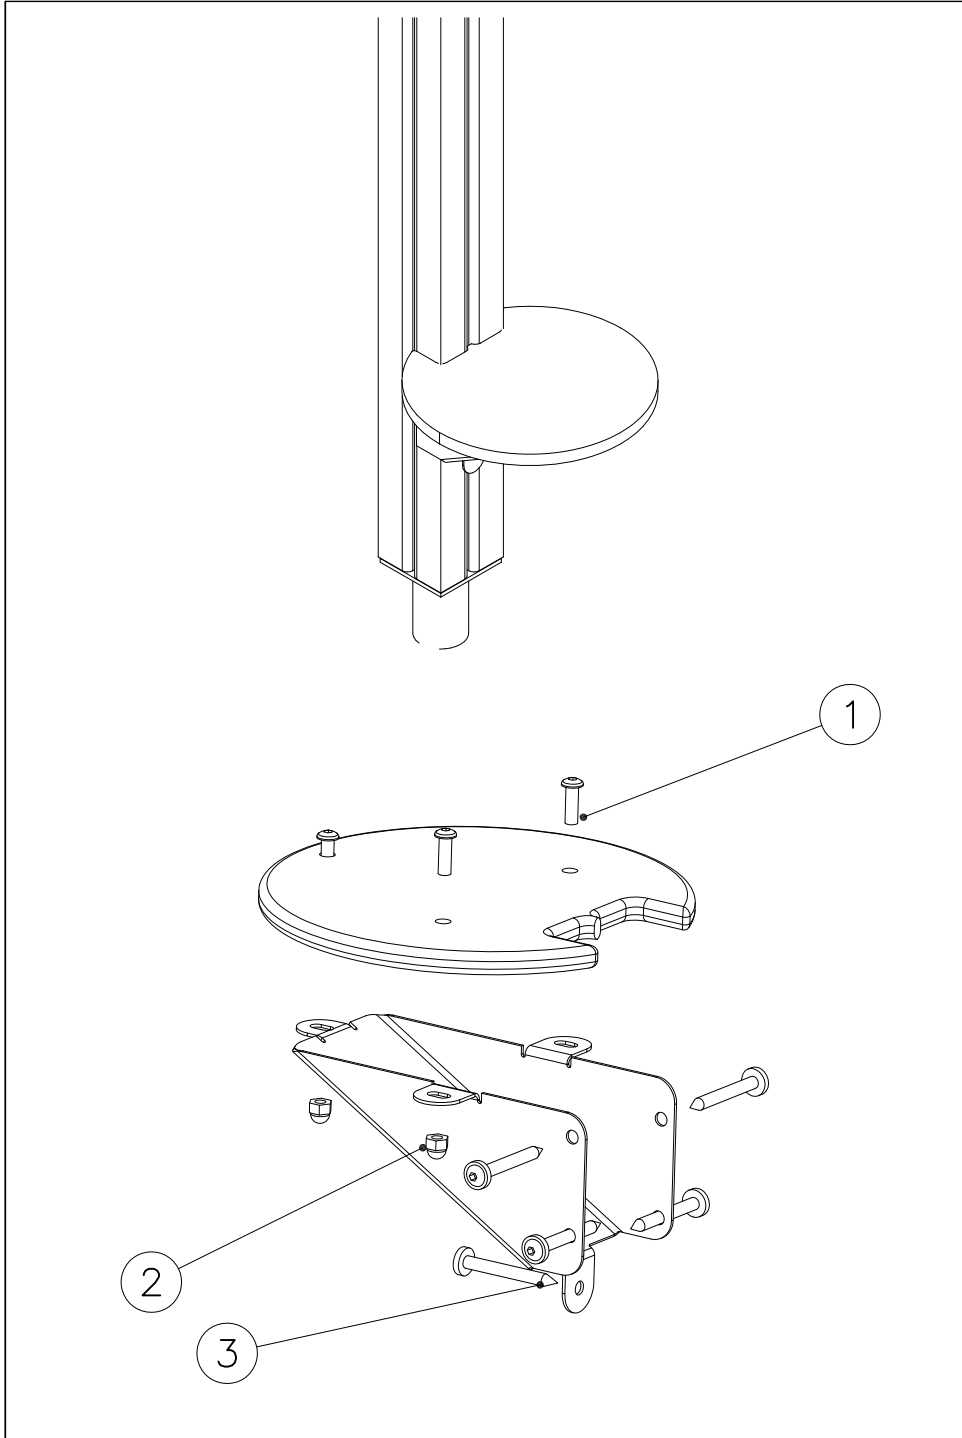

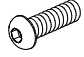

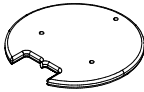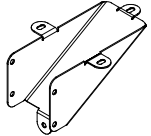①	909850	PCS	②	909633	PCS
		3			3
	M8x25			M8	
③	900240	PCS			PCS
		5			
	Ø8x70				
		PCS			PCS
○	707696	PCS	○	902086	PCS
		1			1
	15x265x275			148x172x254	
		PCS			PCS
		PCS			PCS
		PCS			PCS
		PCS			PCS

LAPPSET®
BETON FOUNDATION

FOOT


DATE: 27.10.2015

1(1)

② 905104	PCS		PCS
	4		
 M10	PCS		PCS




905104

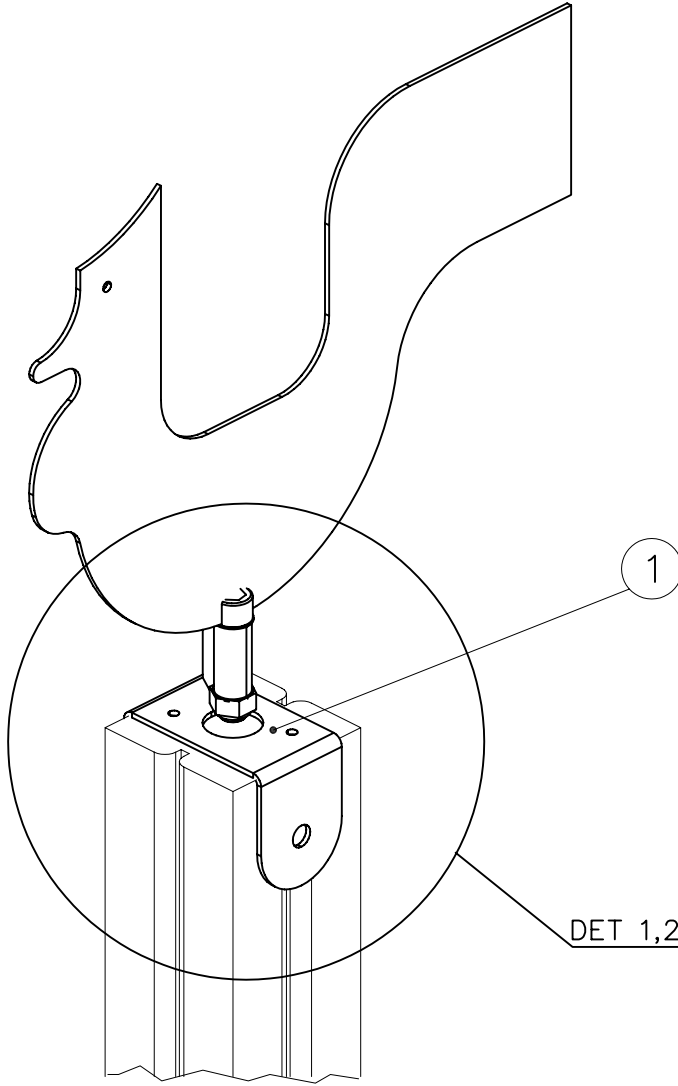



① 907082	PCS 1	② 900240	PCS 2
		Ø8x70	
③ 980106	PCS 2		PCS
5x40			
	PCS		PCS
	PCS		PCS
	PCS		PCS
○ 007120	PCS 1	○ 007121	PCS 1
○ 007122	PCS 1	○ 007123	PCS 1
○ 007124	PCS 1	○ 007125	PCS 1

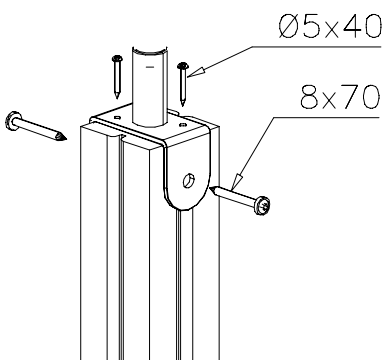




DET 1

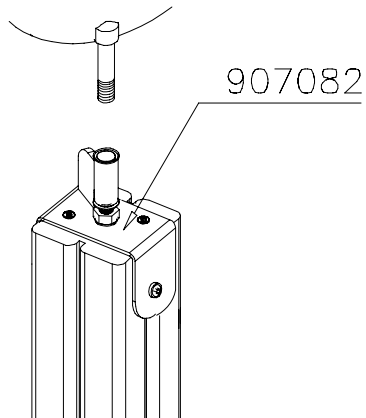


DET 2

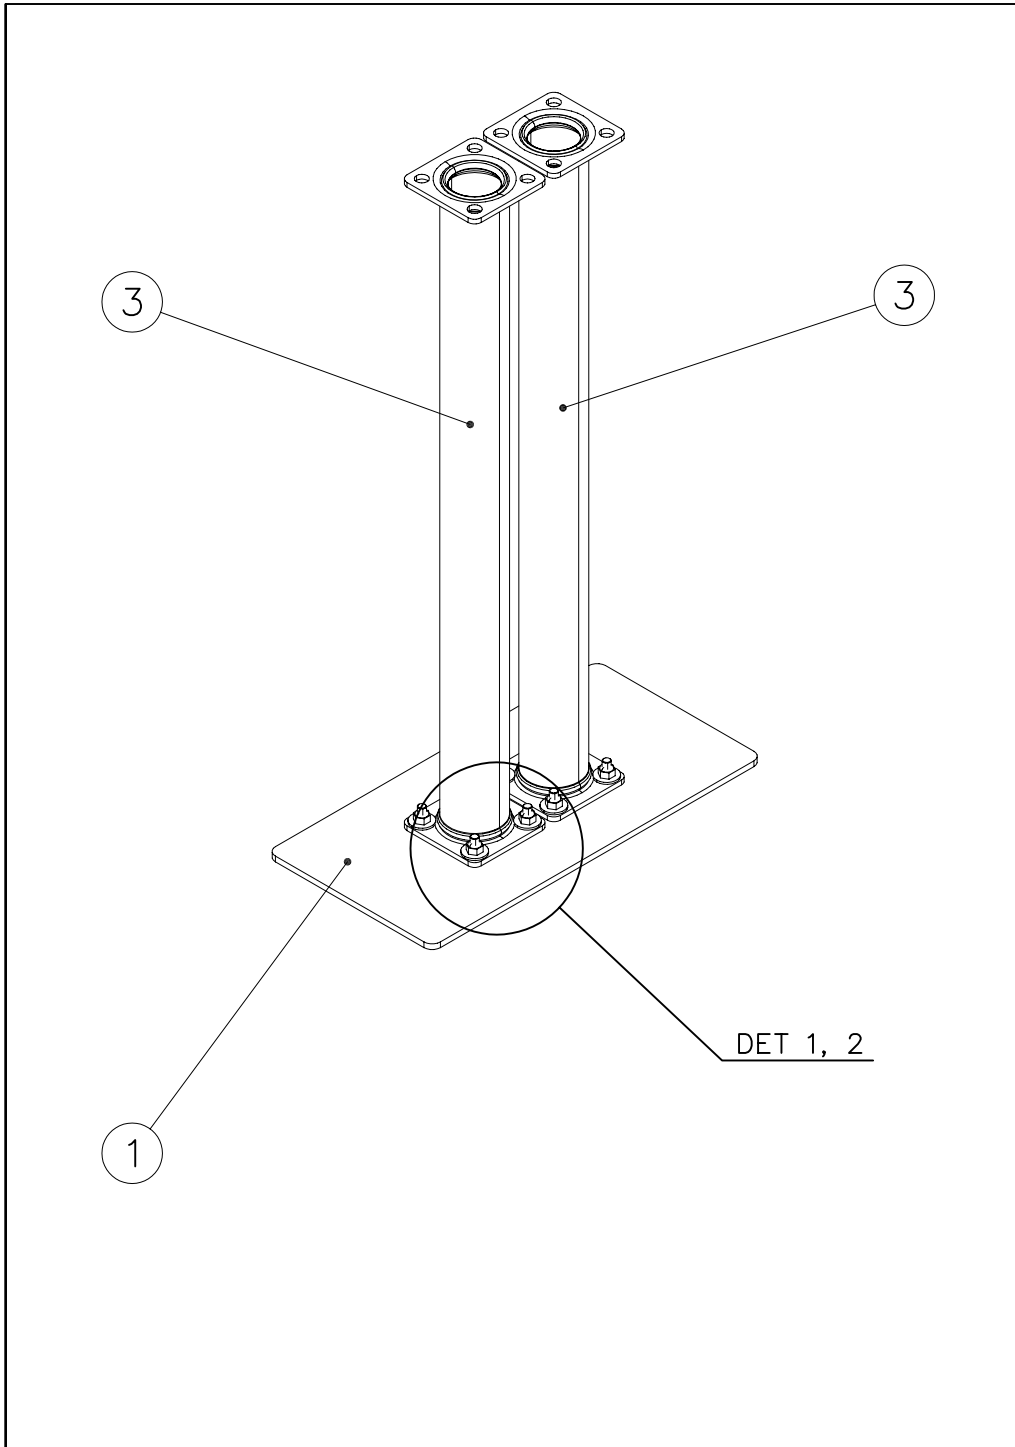

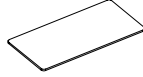


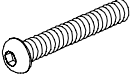① 006212	PCS	② 980151	PCS
	1		16
6x200x400		Ø16/8.4	
③ 909511	PCS	④ 909852	PCS
	2		8
90x90x650		M8x30	
⑤ 980150	PCS		PCS
	8		
M8			
	PCS		PCS
	PCS		PCS
	PCS		PCS

DET 1

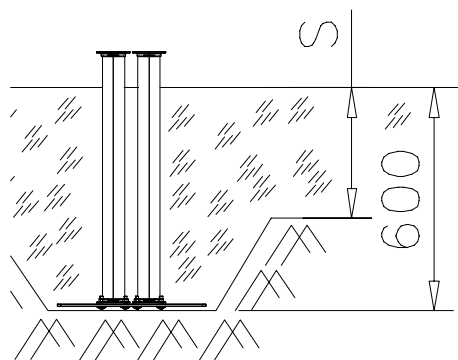

DET 2

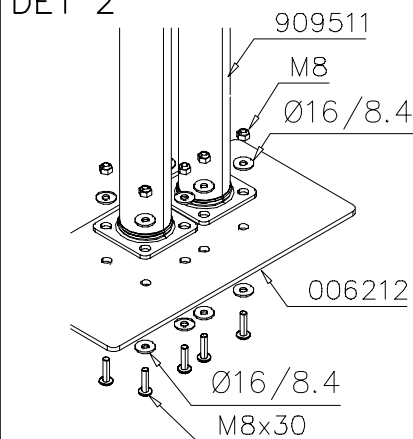



Tuotekyltti tulee tuotteen mukana yhdellä seuraavista tavoista:

1) Metallinen tuotekyltti ja kiinnitysruuvit

- Kiinnitä tuotekyltti ruuveilla tolppaan noin 2 metrin korkeuteen kuvan 1 mukaisesti.

2) Tuotekyltitarra

- Puhdista maalattu metalli- tai vaneripinta pölystä ja kosteudesta. Liimaa tarra kuvan 2 mukaisesti.
- Huom. Älä kiinnitä tarraa karheapintaiseen laminaattiin tai maalattuun puuhun.

Vår produktmärkning levereras på ett av följande sätt:

1) Produktskylt i metall

- Fäst skylten med de medföljande skruvarna

2) Självhäftande produktetikett

- Rengör den pulverlackerade metallytan eller laminatyten så att den blir fri från smuts och fukt. Fäst etiketten enligt fig. 2.
- Obs! Fäst ej etiketten på detaljer med skrovlig yta eller på målat trä.

Product label is delivered by one of following ways:

1) Metal product label and screws

- Fasten the label with screws.

2) Label sticker

- Clean the painted metal or plywood surface from dirt and moisture. Fasten the sticker as shown in the figure 2.
- Note. Do not attach the sticker to rough surfaced laminate or painted wood.

La plaque d'informations produit est livrée sous l'une de ces 3 formes :

1) Plaque métallique et vis

- Fixez la plaque à l'aide des vis.

2) Etiquette autocollante

- Avant de coller l'étiquette, nettoyez le composant métallique peint ou la plaque de contreplaqué, de toute saleté. La surface doit être sèche (voir image 2).
- Attention, ne pas coller l'étiquette sur une surface lamellé-collée irrégulière ou sur du bois peint.

Die Auslieferung des Produktaufklebers erfolgt auf eine dieser Arten:

1) Produkt-Schild aus Metall incl. Schrauben

- Die Befestigung des Schildes erfolgt mittels der Schrauben.

2) Aufkleber

- Entfernen Sie zunächst Schmutz und Feuchtigkeit vom lackierten Metall bzw. von der Holzoberfläche und bringen Sie den Aufkleber wie im Bild oben rechts beschrieben auf den gesäuberten Untergrund auf.
- Beachten Sie: Bringen Sie den Aufkleber nicht auf raues laminiertes oder lackiertes Holz an.