


# **LAPPSET®**

## **SPORT**



ASENNUSOHJE  
MONTERINGSANSVISNING  
INSTALLATION INSTRUCTION  
AUFBAUANLEITUNG  
NOTICE D'INSTALLATION

DATE: 21.4.2020

### **081655M**

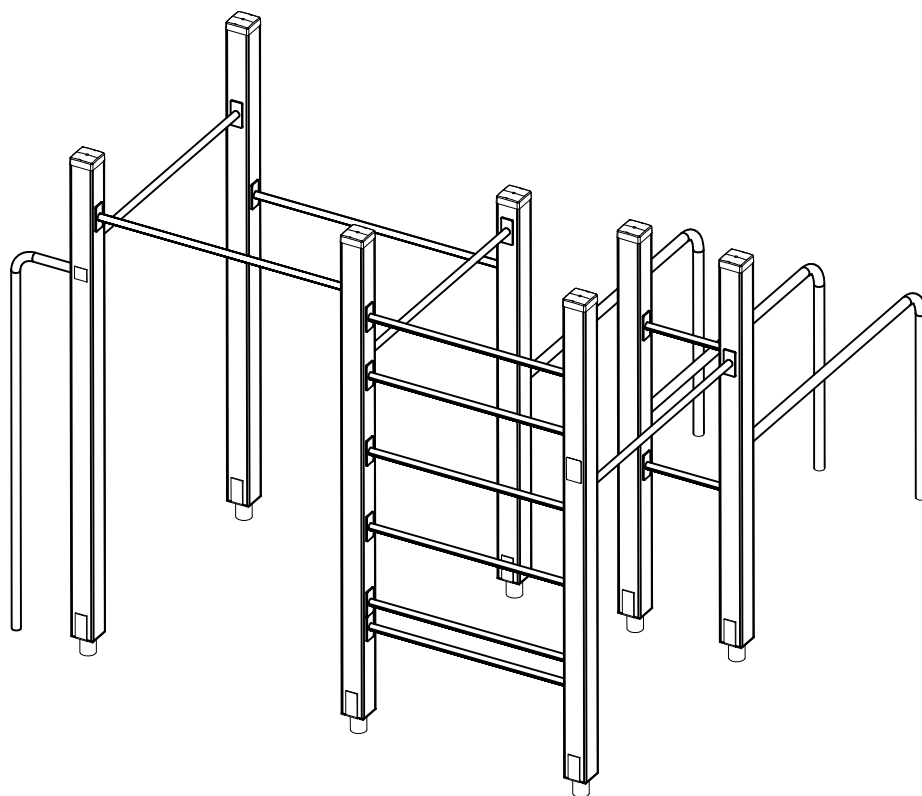




EN/AS Impact Area / Area of movement 36 m<sup>2</sup>  
Grid size = 500 mm

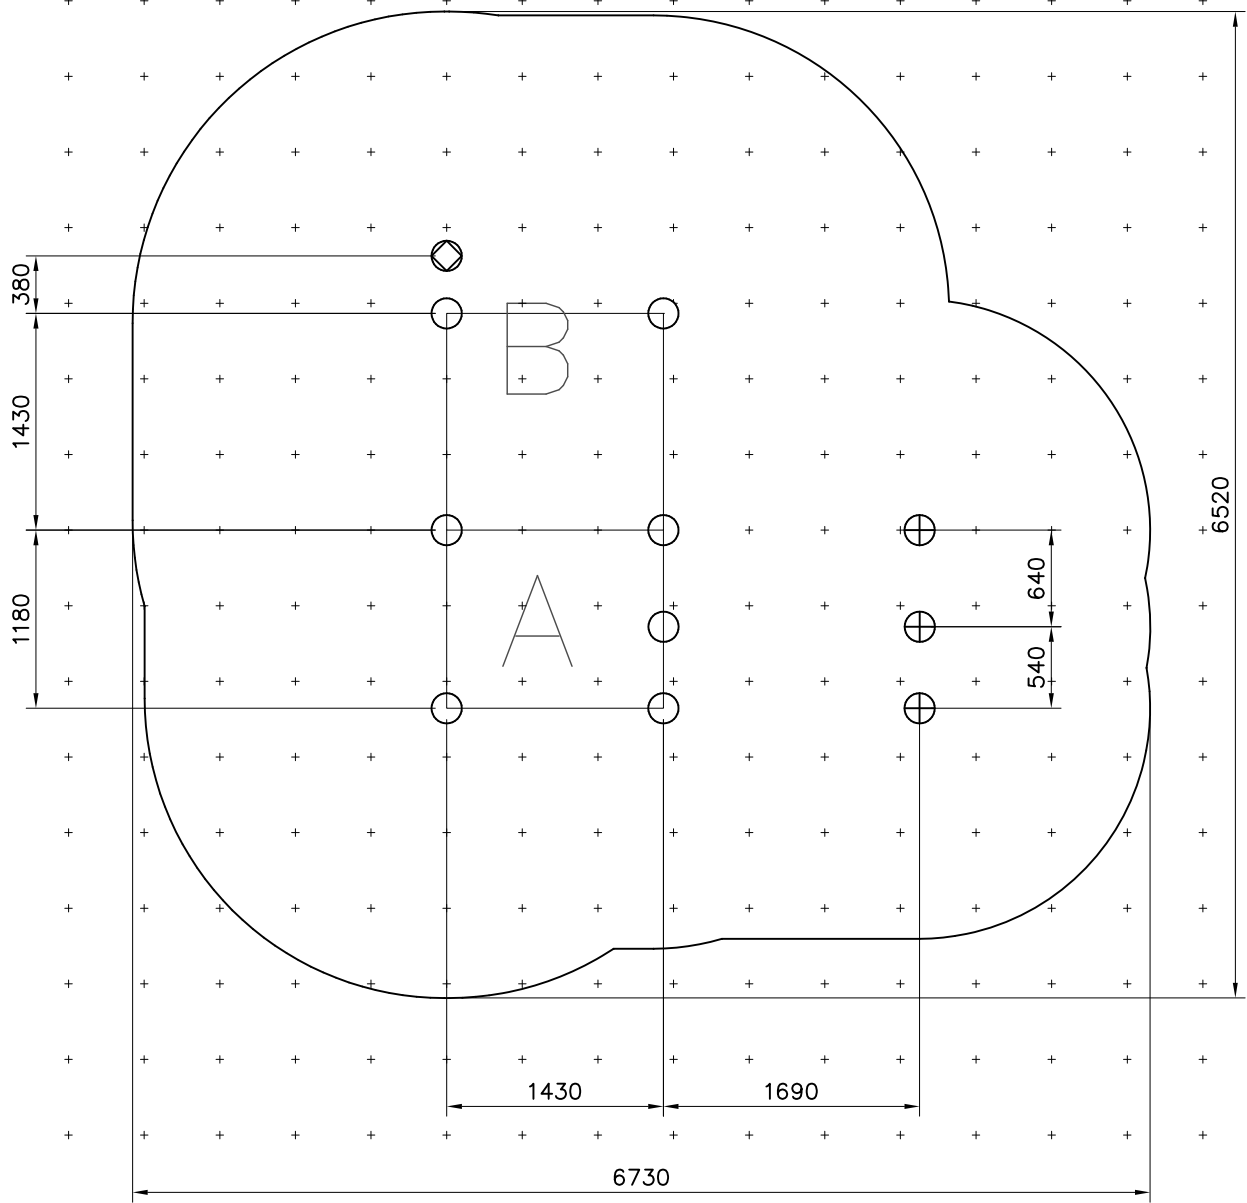
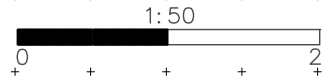




—— EN/AS Impact Area / Area of movement 36 m<sup>2</sup>  
 - - - - Training Space Area 17.4 m<sup>2</sup>  
 Max Falling Height 2340 mm

1:50  
 0 2


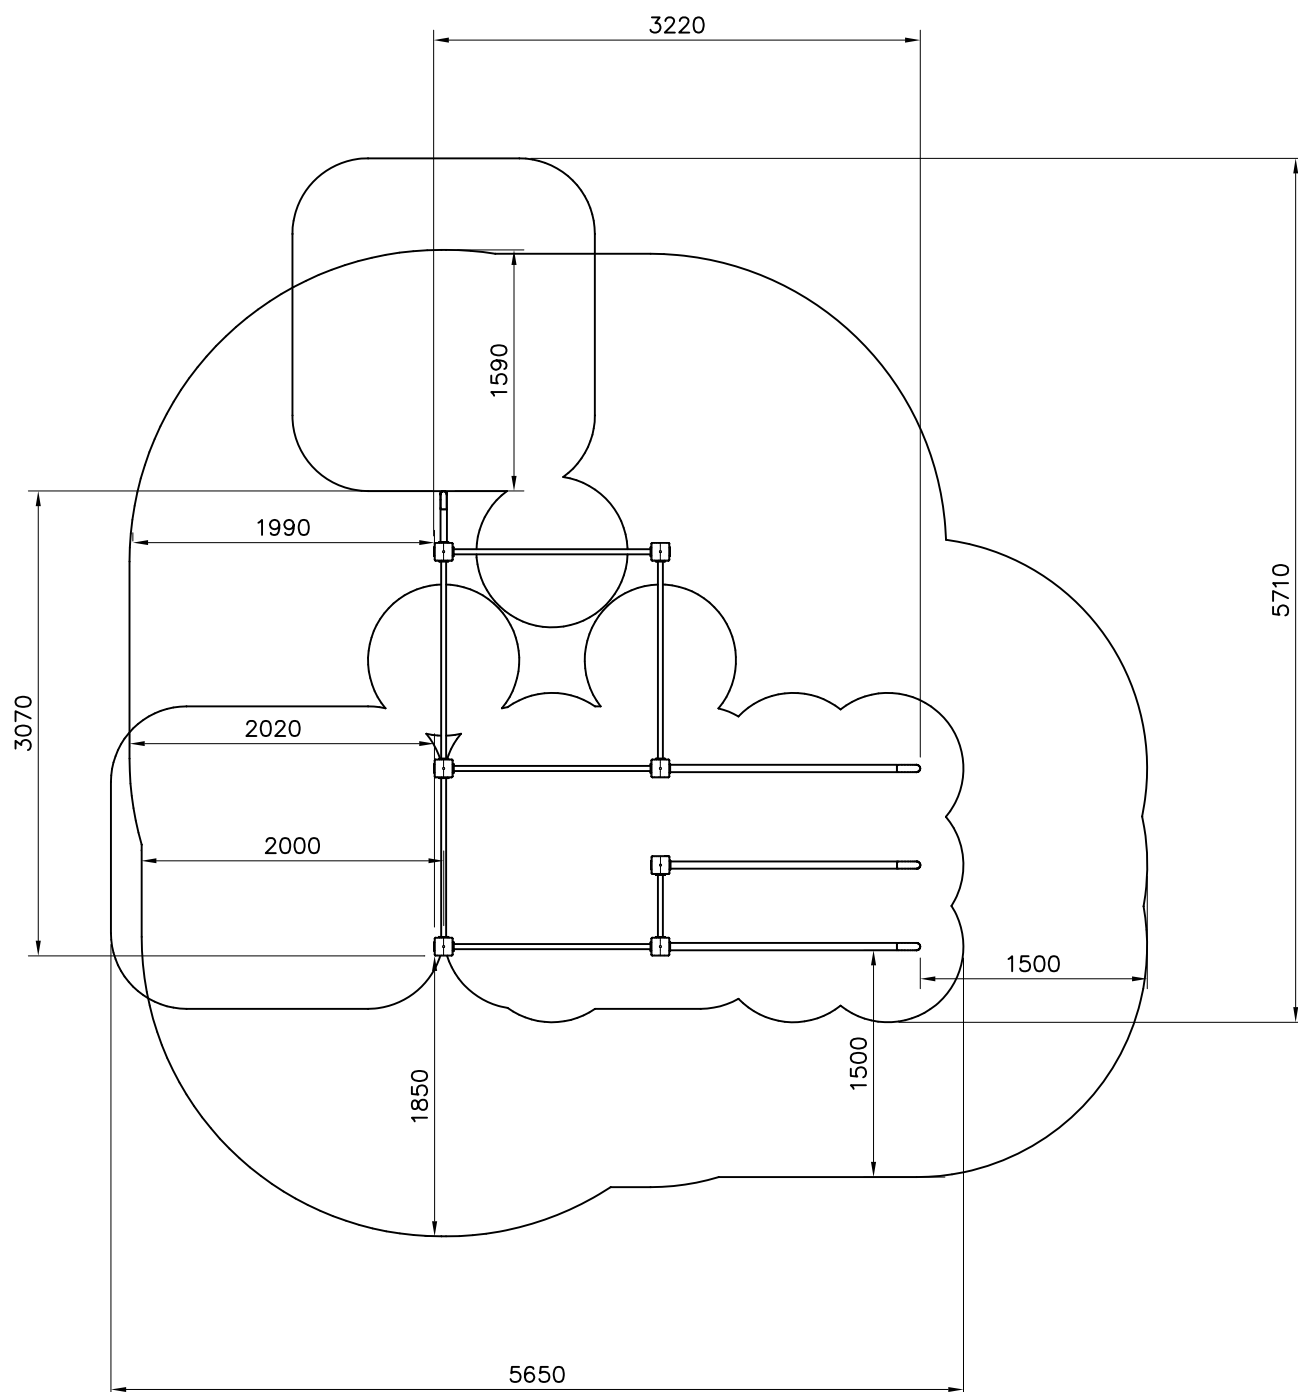


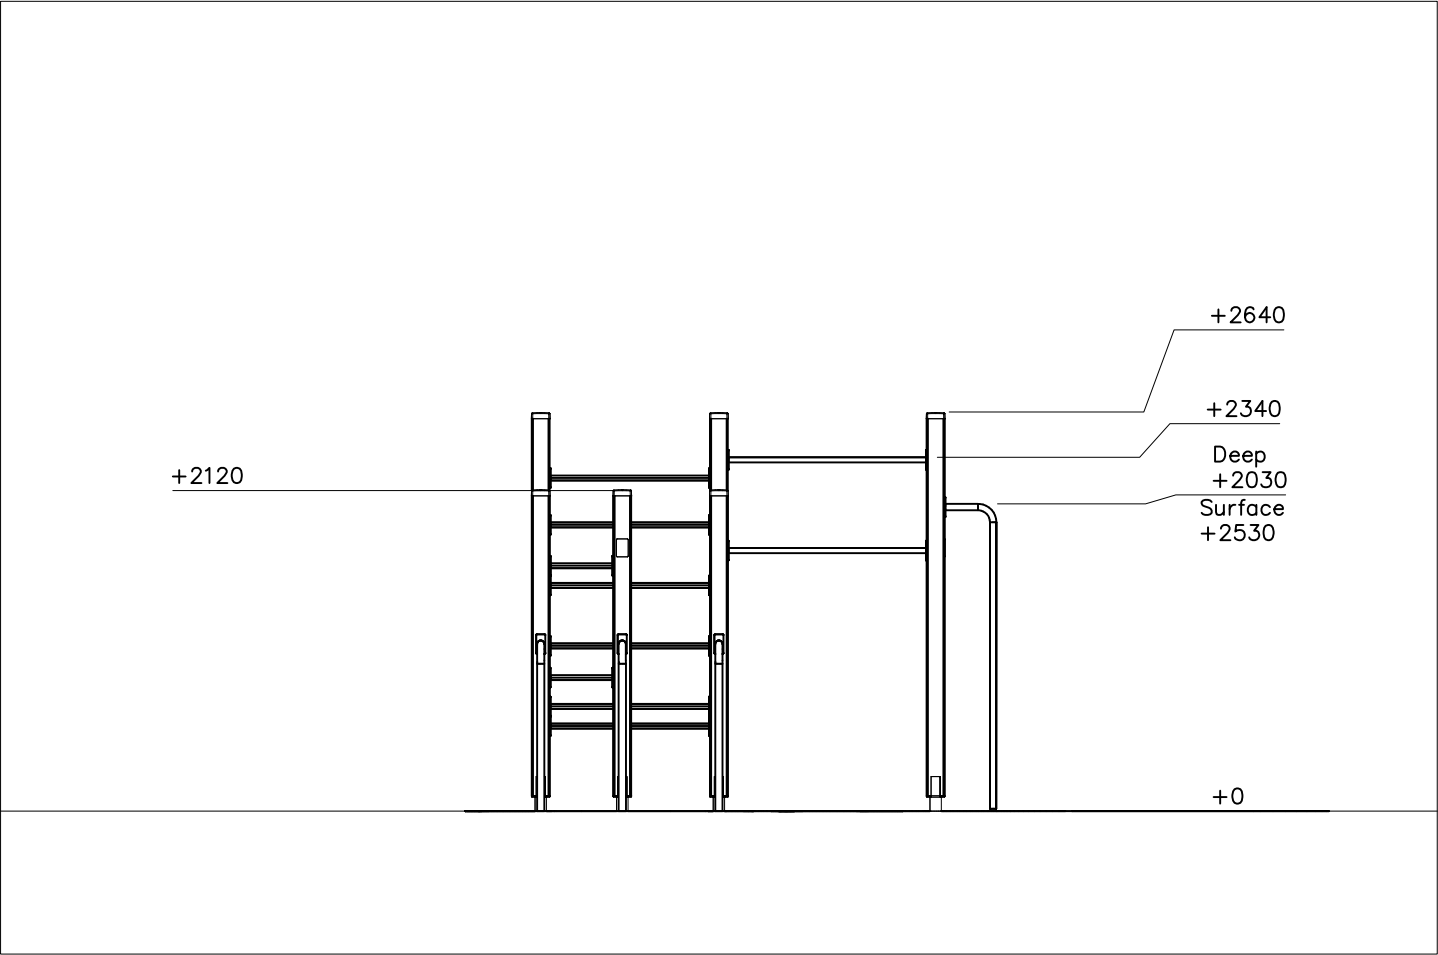
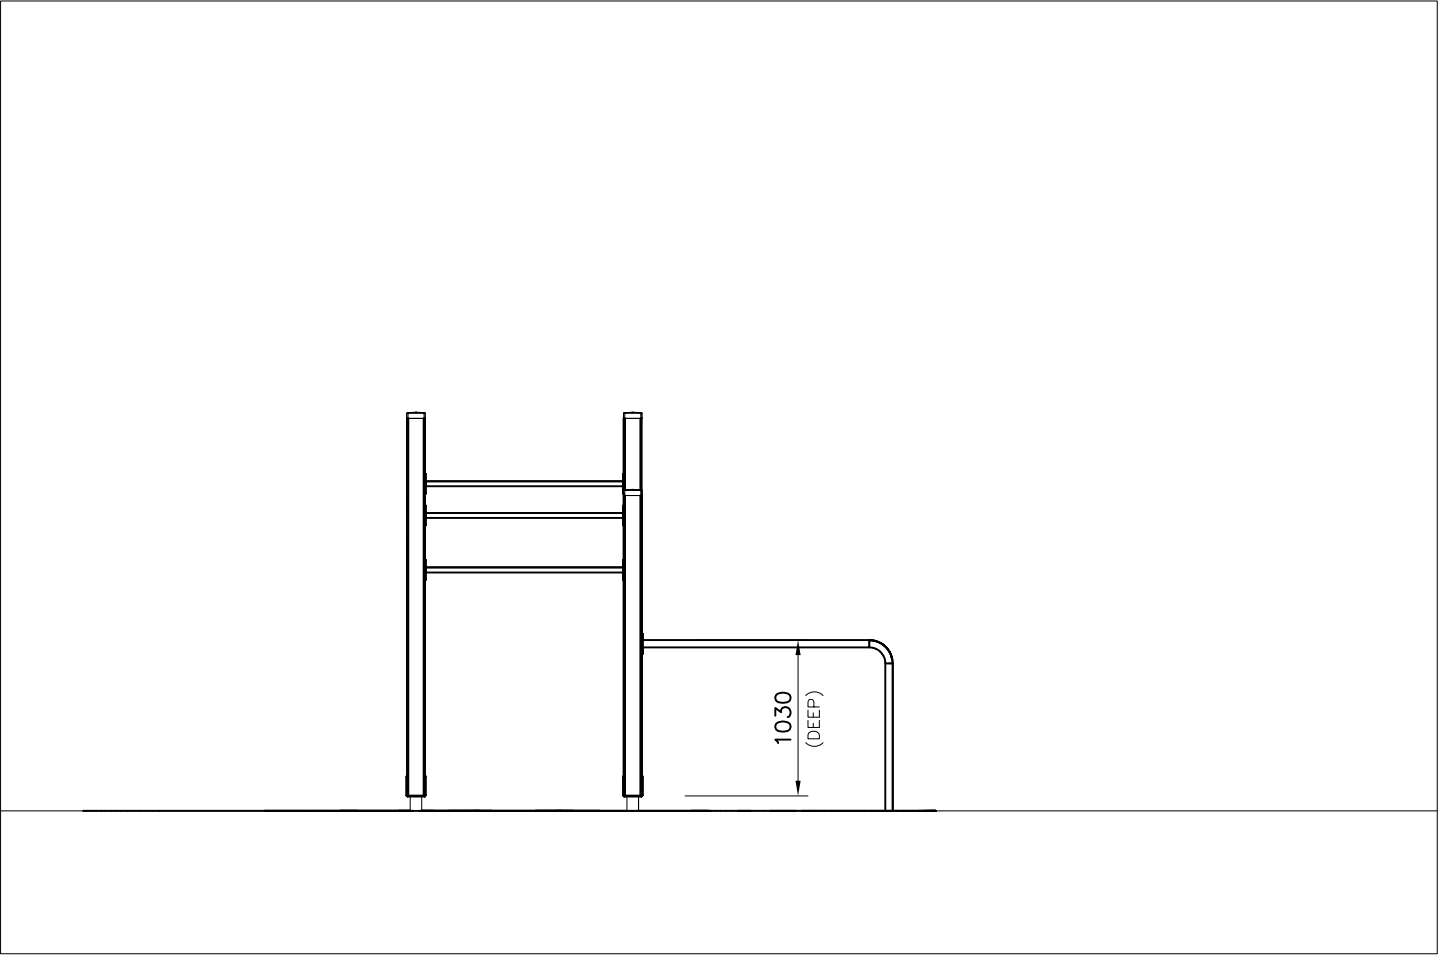


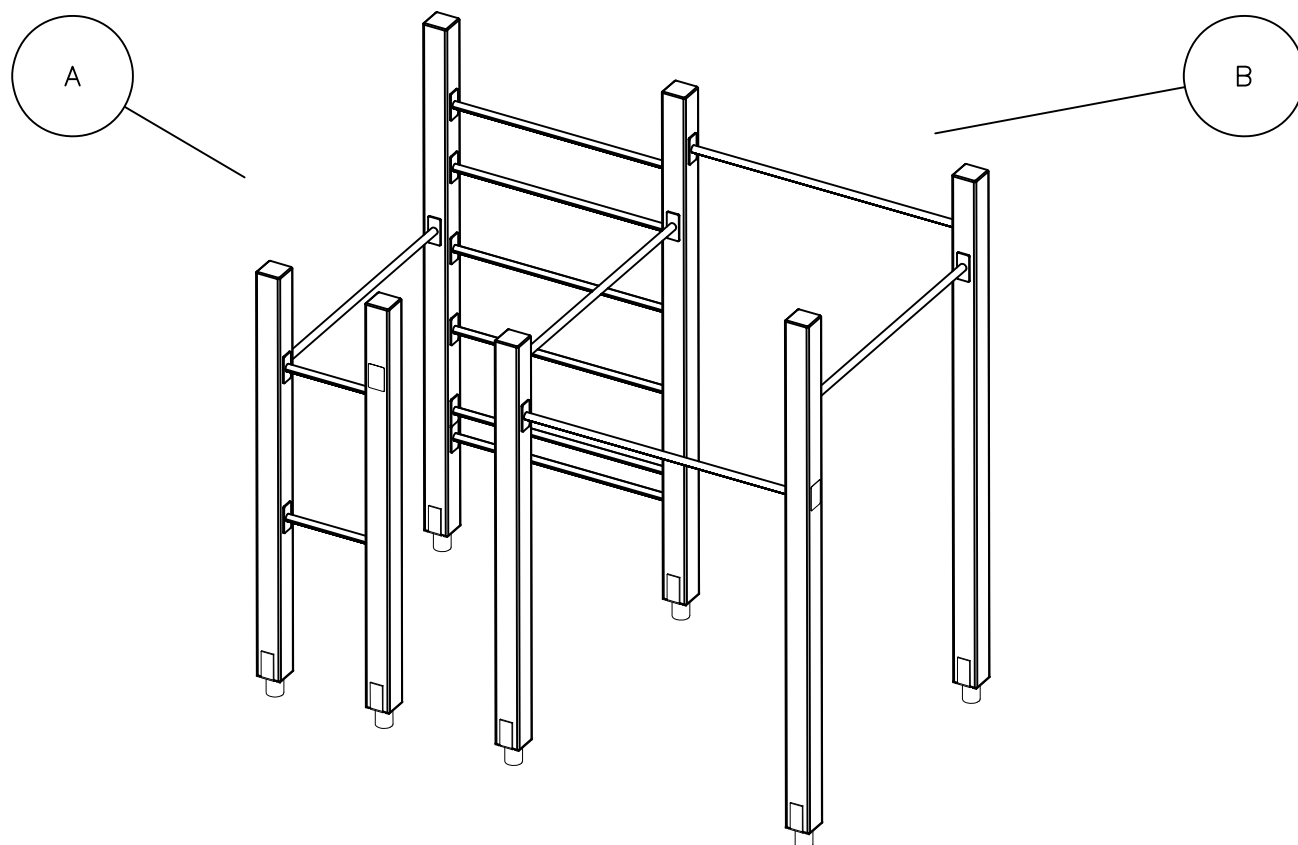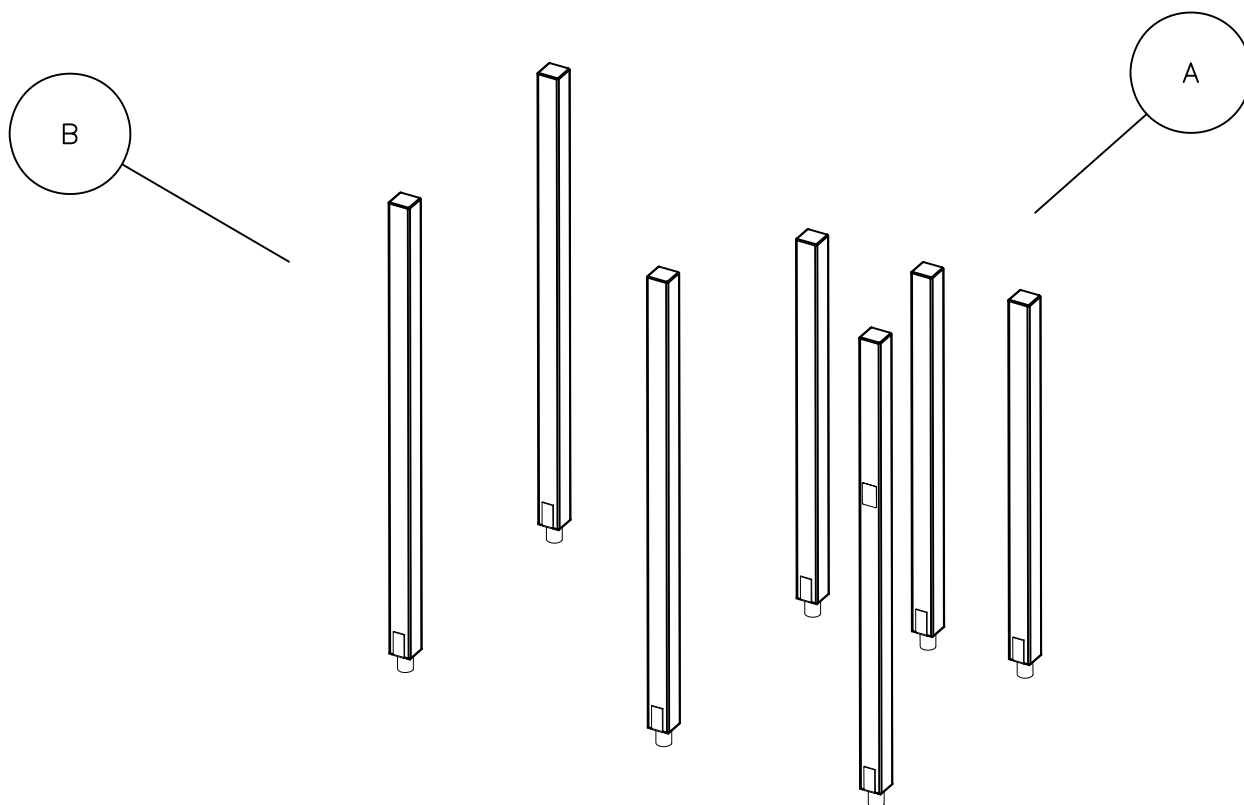


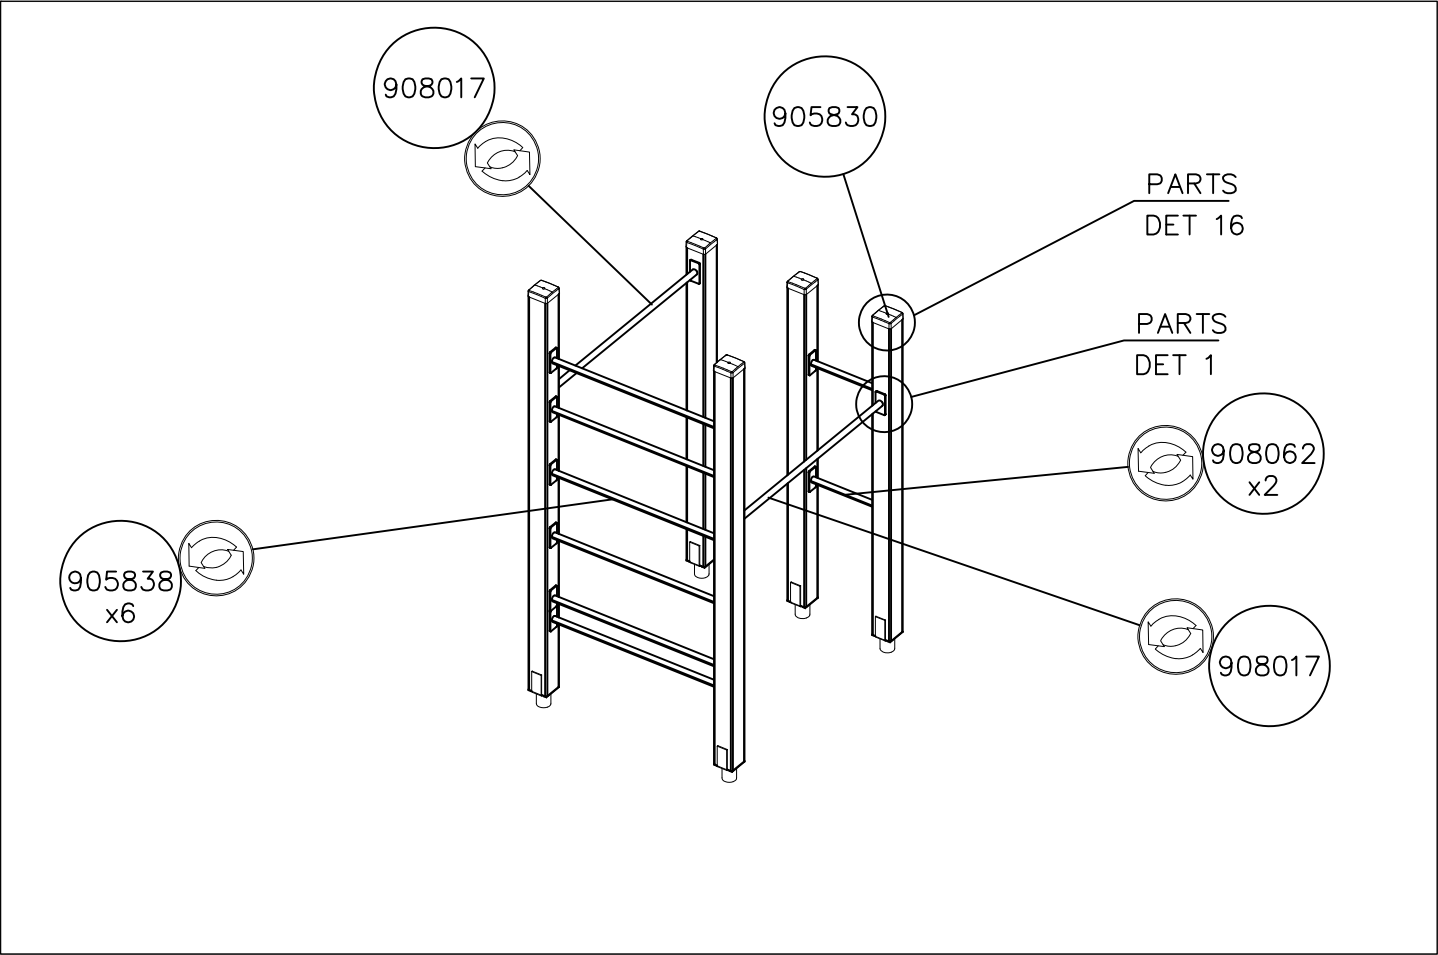
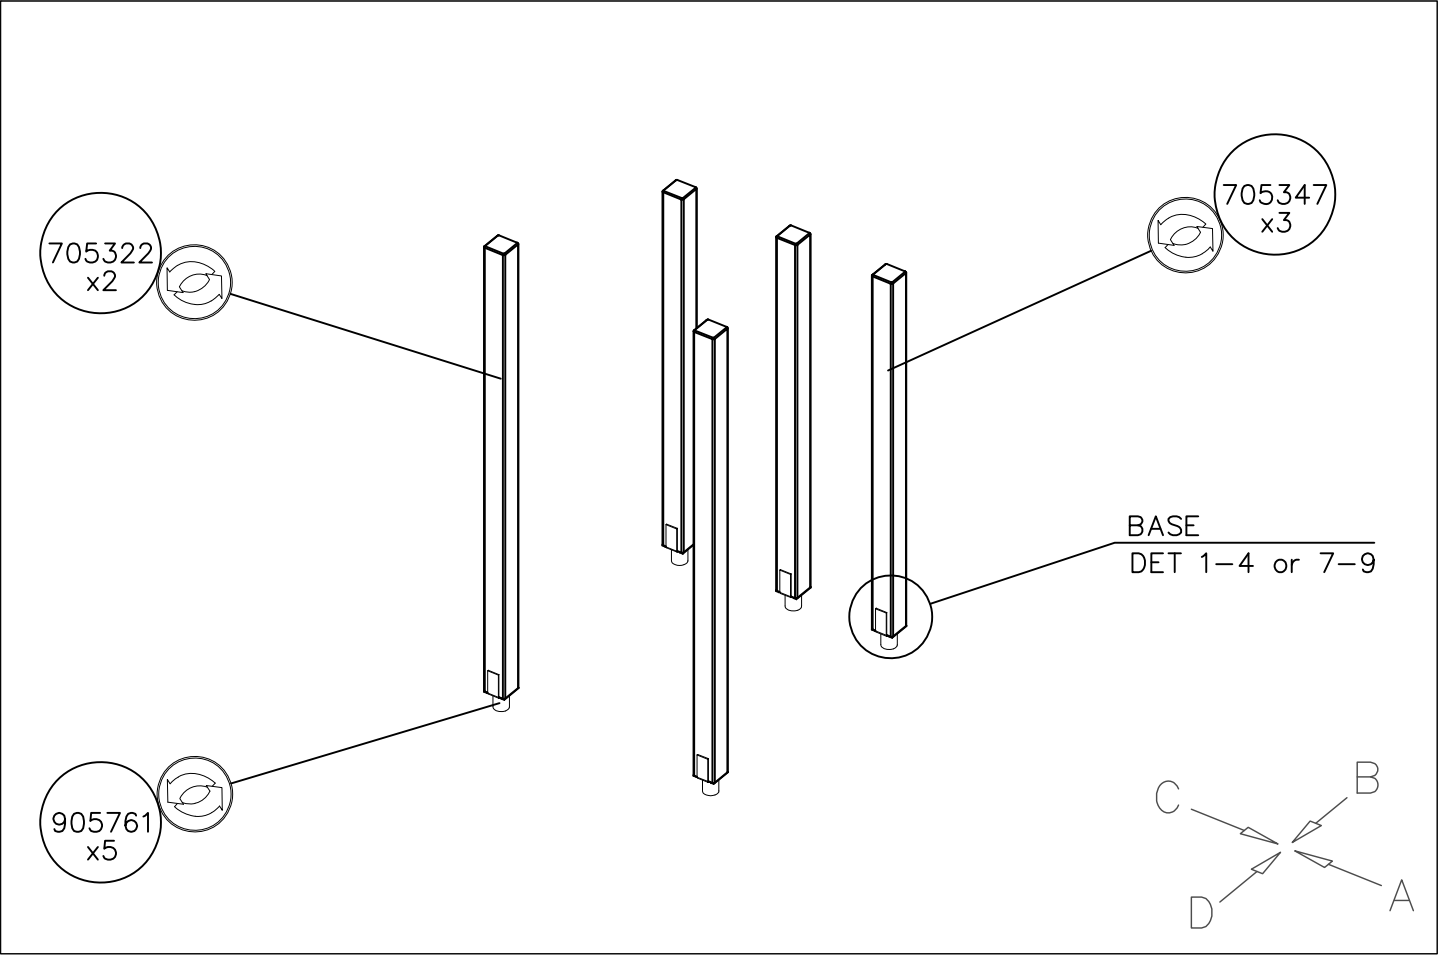









DATE: 21.4.2020

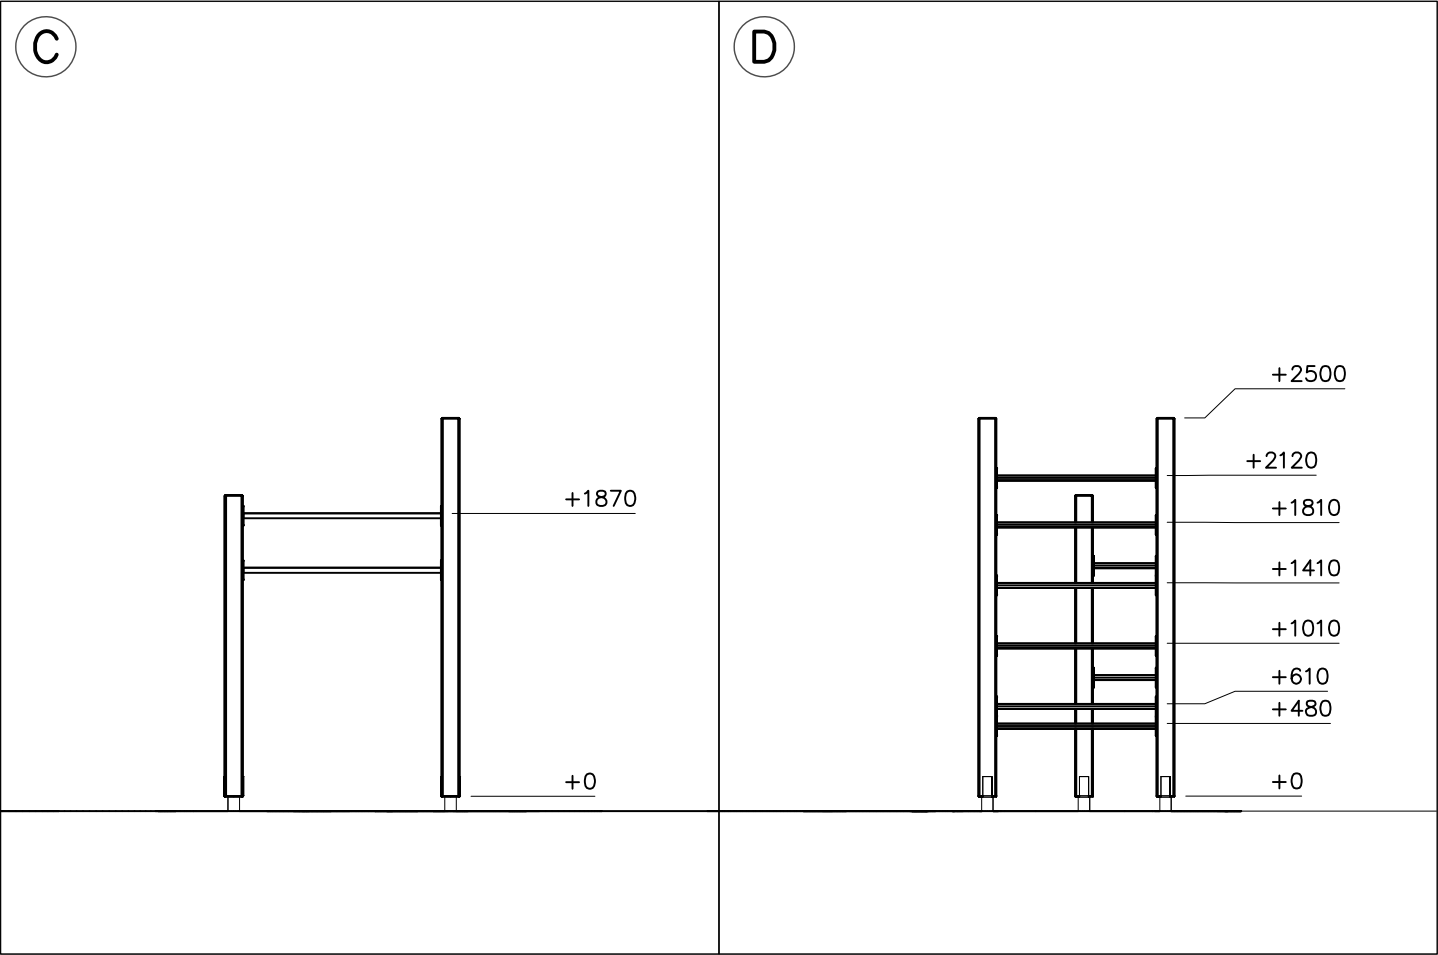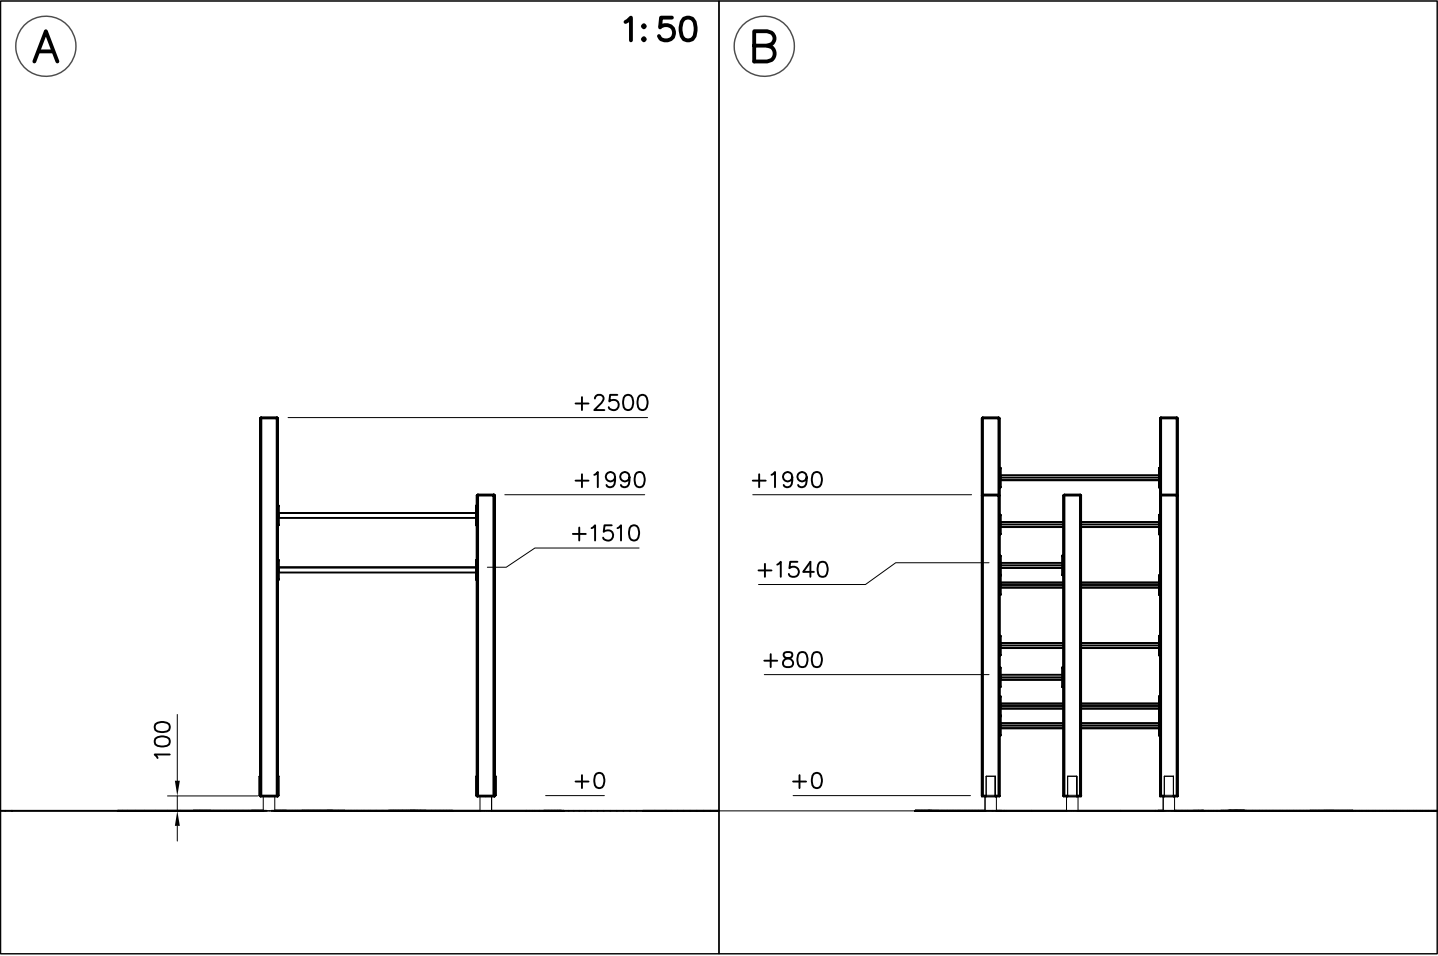

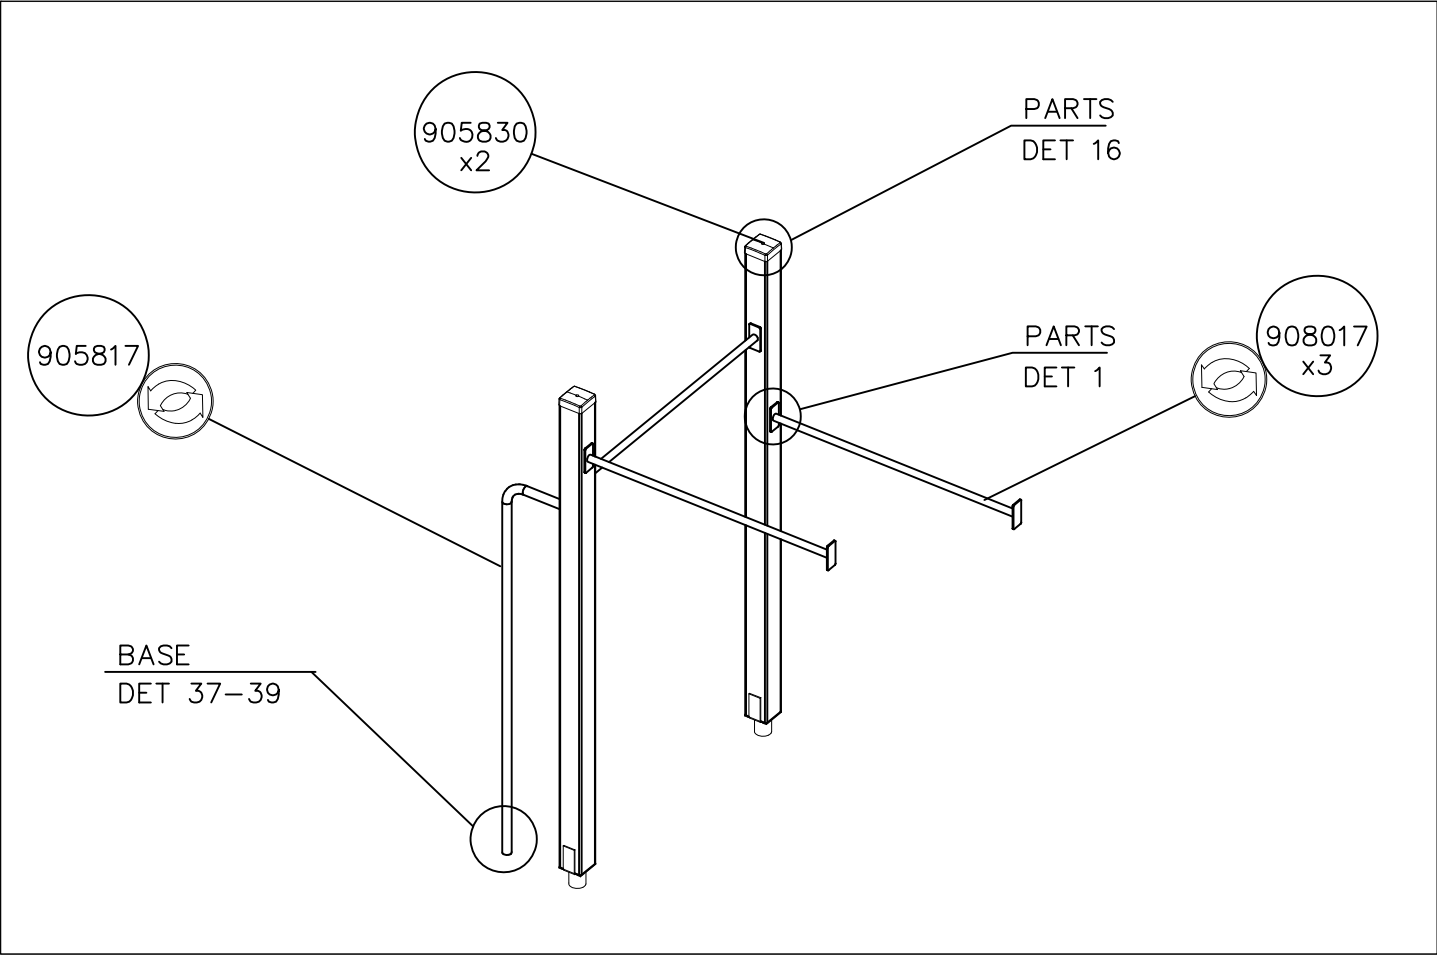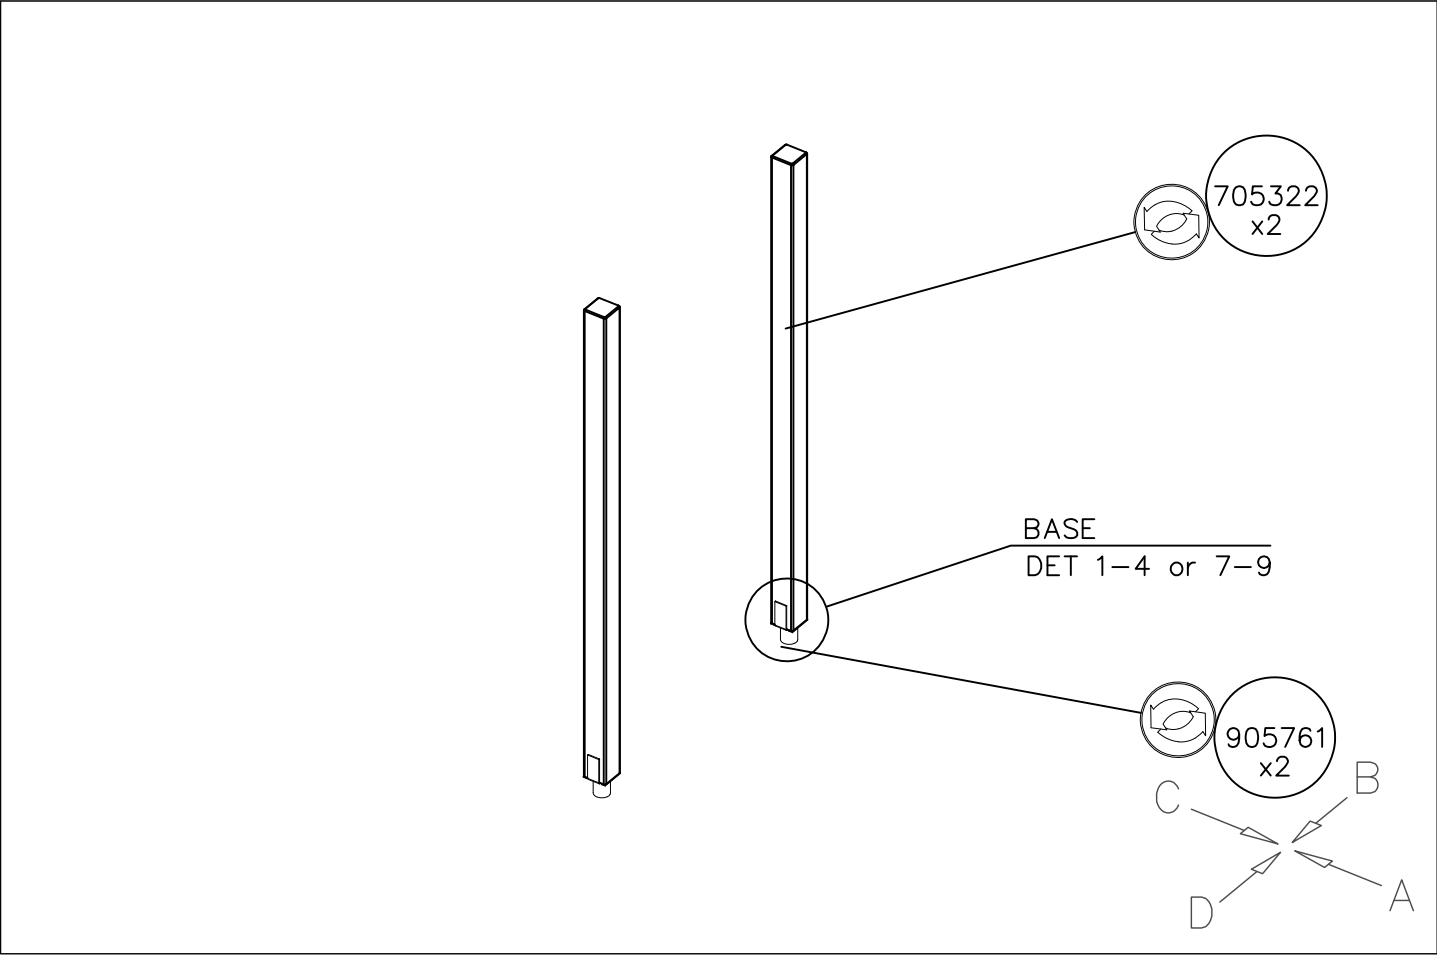


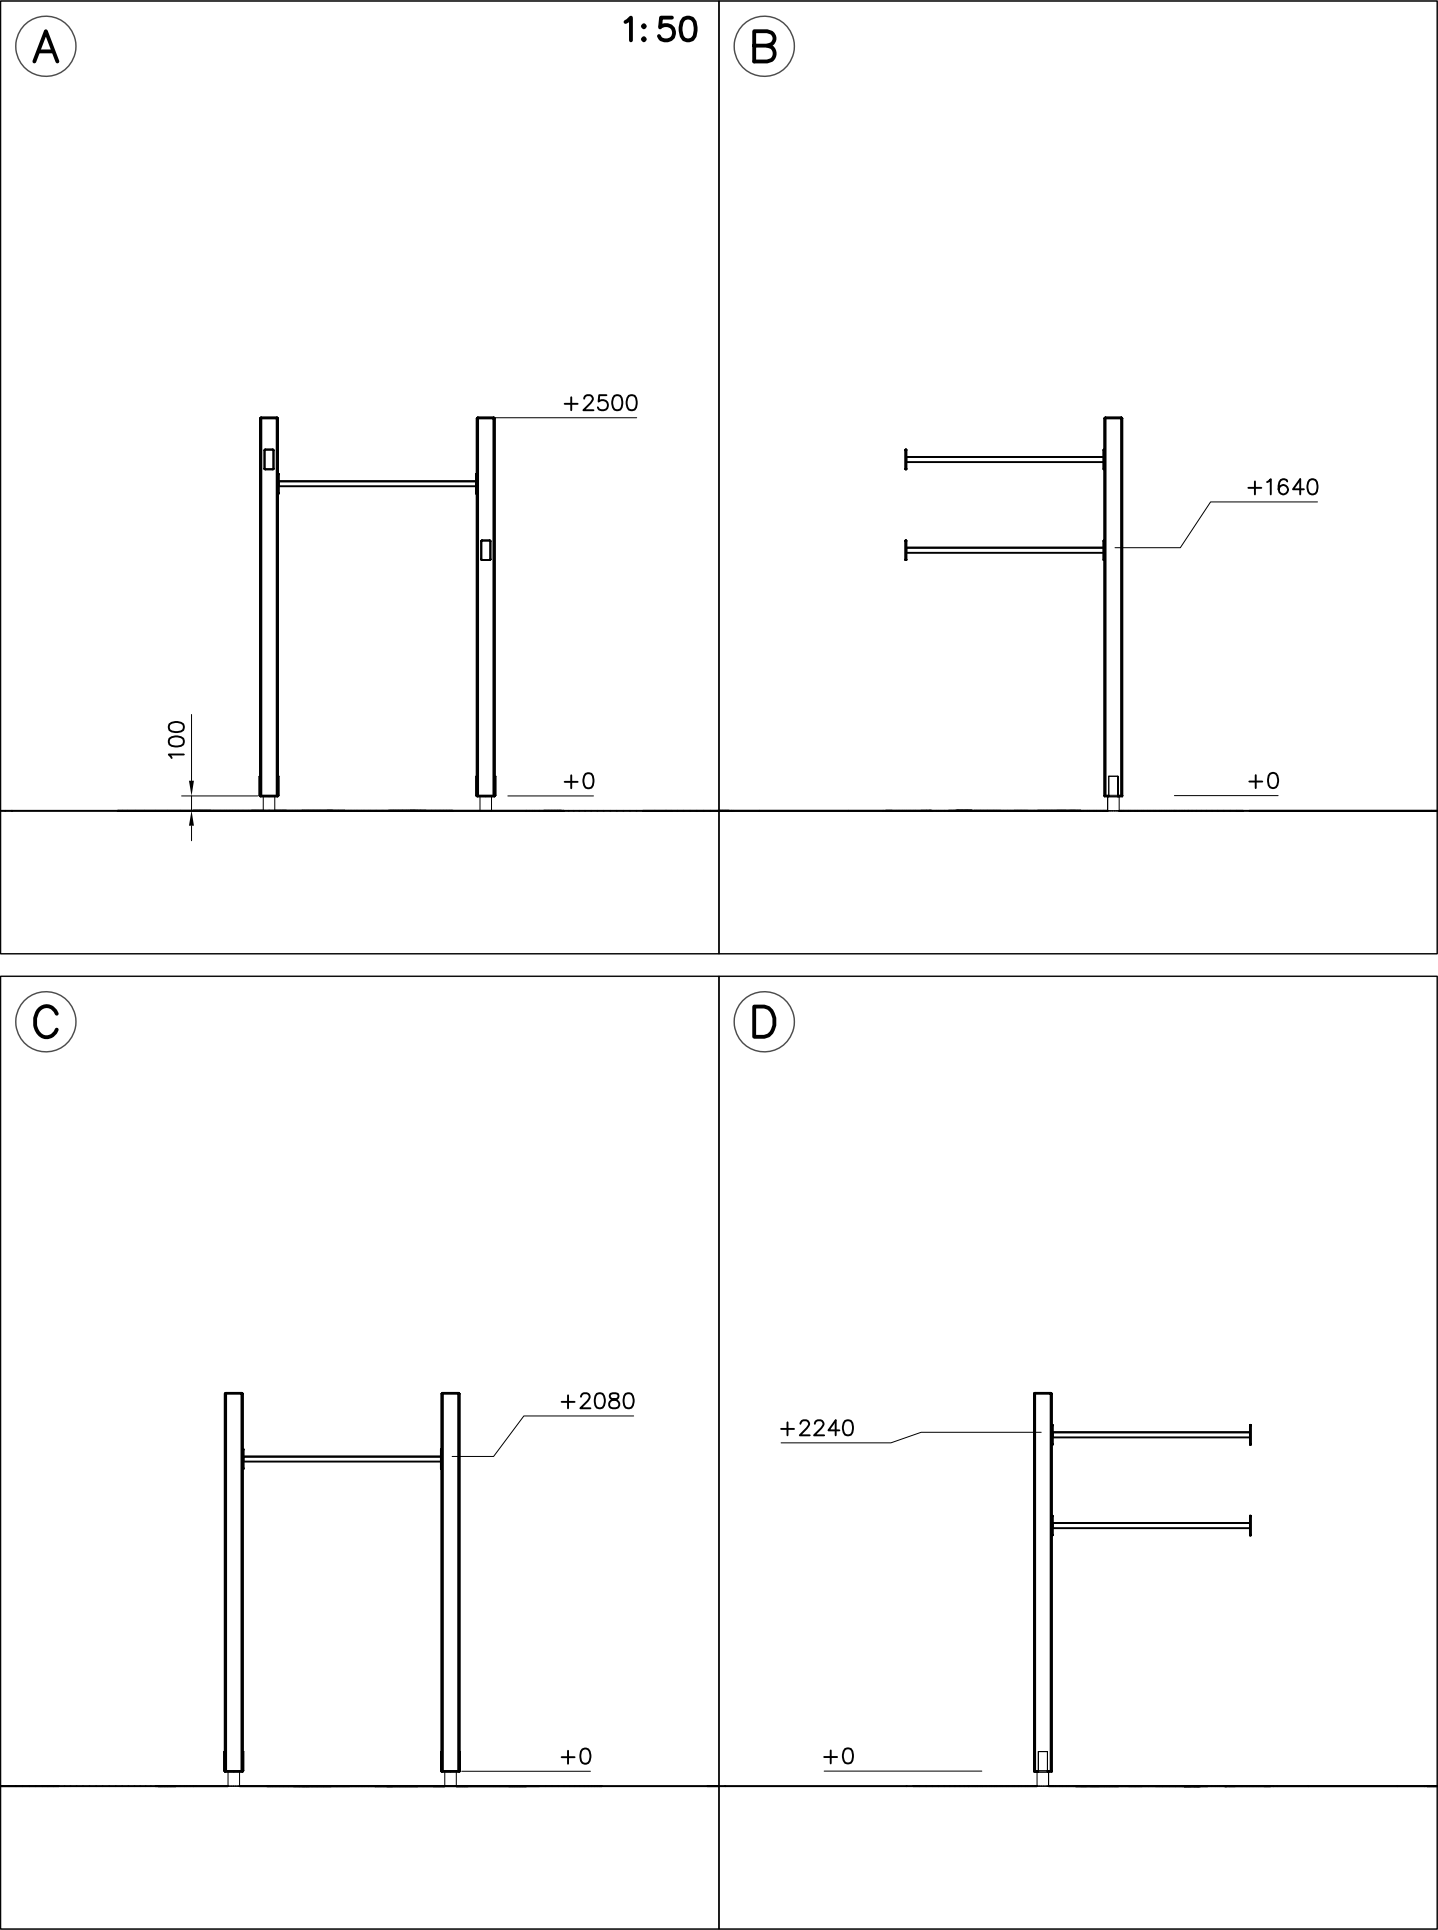

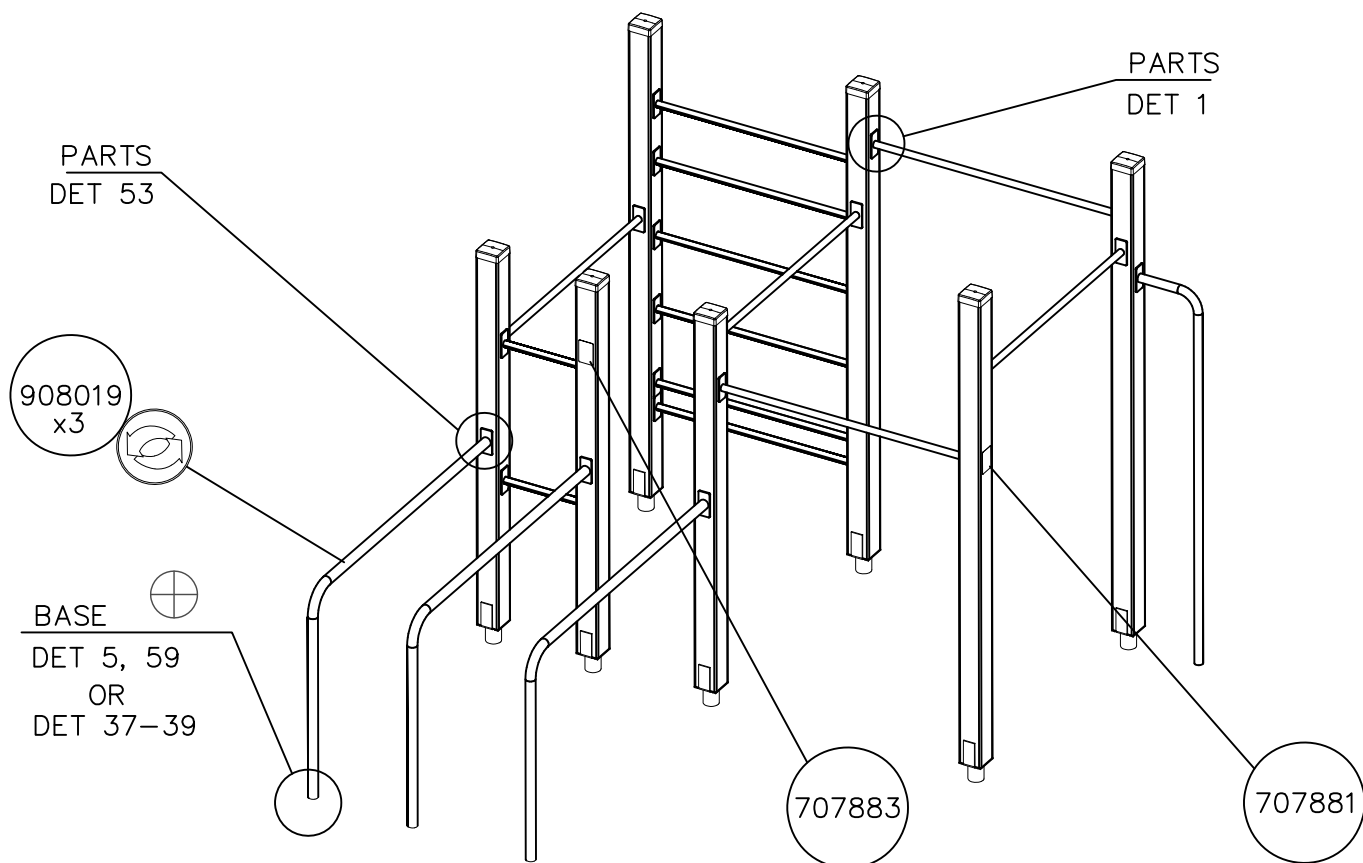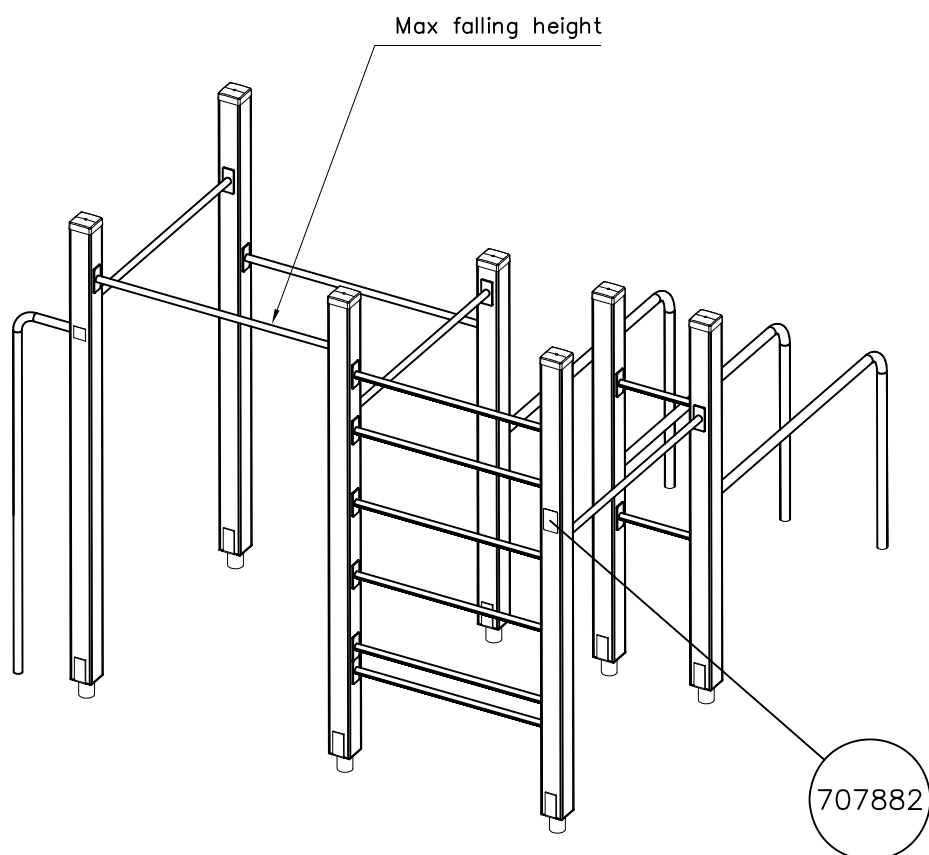

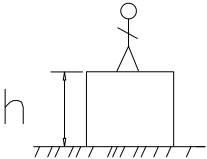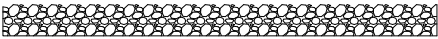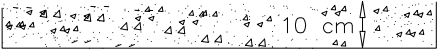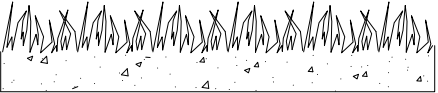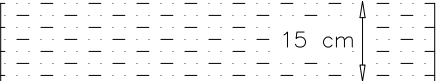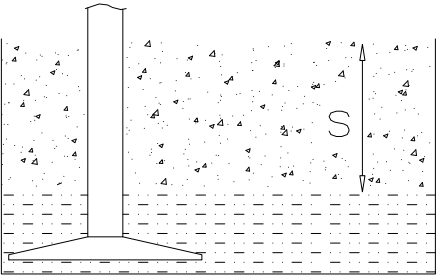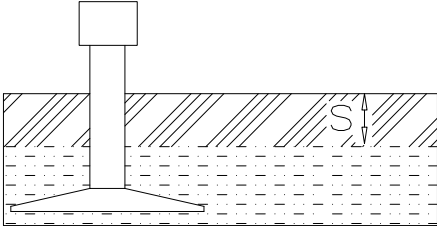
|   |   |   |
|---|---|---|
|                              |   |   |
| <div><div><b>h &lt; 600</b></div><div>Without movement<br/>and therefore<br/>without Impact Area</div></div> | Totally hard surfaces.   | <div>E.g. concrete or asphalt</div>   |
| <div><div><b>h &lt; 600</b></div><div>With movement<br/>e.g. rocking</div></div>                             | Materials with very limited impact attenuating properties.   | <div>E.g. wood</div>   |
| <div><div><b>h &lt; 1000</b></div></div>                                                                     | Materials with significant impact attenuating properties.   | <div>fine gravel 0–8 mm</div>  <div>grass</div>  <div>unsorted sand</div>  |
| <div><div><b>h &lt; 3000</b></div></div>                                                                     | <div>Loose fill material</div> <div>E.g.<br/>sand/gravel 0,25...8 mm D60/D10&lt;3,0<br/>Woodchips 5...30 mm<br/>bark 20...80 mm</div>   |  <div><div><div><math>\underline{S}</math></div><div>30 cm</div></div><div><div><math>\underline{h}</math></div><div>&lt; 2,0 m</div></div><div><div></div><div>40 cm</div></div><div><div></div><div>&lt; 3,0 m</div></div></div>                 |
|   | <div>Syntethic granulates</div> <div><div><math>\underline{S}</math></div><div>40 mm ~&gt; 1,2...1,3 m</div></div> <div><div></div><div>50 mm ~&gt; 1,5...1,7 m</div></div> <div><div></div><div>60 mm ~&gt; 1,8...2,0 m</div></div> <div><div></div><div>70 mm ~&gt; 2,1...2,5 m</div></div> <div>Note. For accurate values, see<br/>manufacturer's instructions.</div> |   |


REMOVE SAFETY SURFACE/SAND/GRAVEL  
TO CHECK FOUNDATION

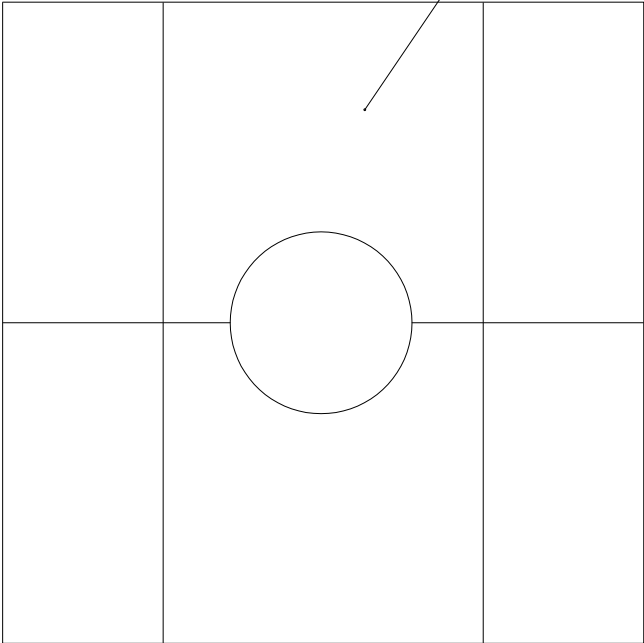


REMOVE SAFETY SURFACE/SAND/GRAVEL  
TO CHECK FOUNDATION

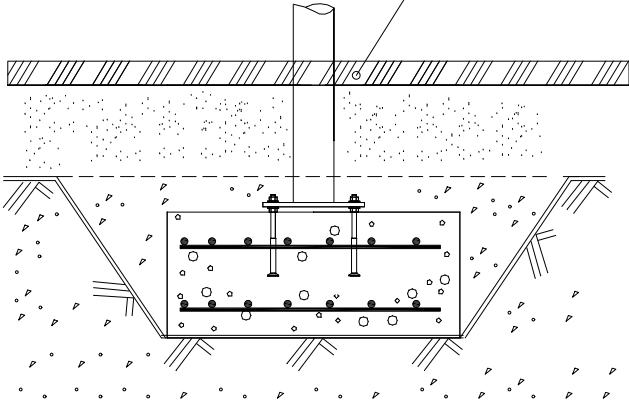


DET 1

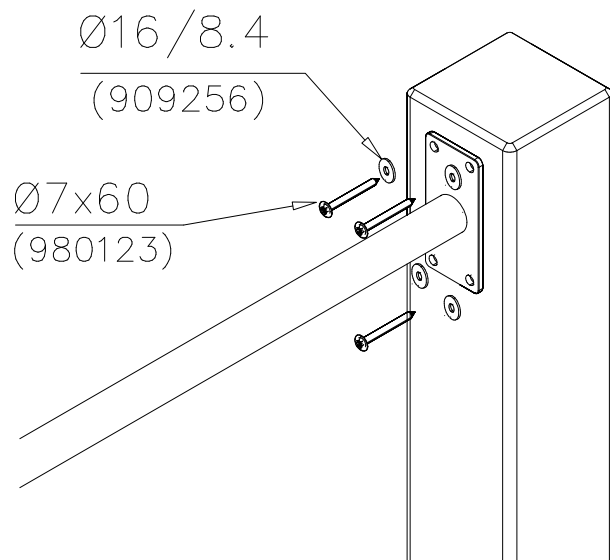


DET 2

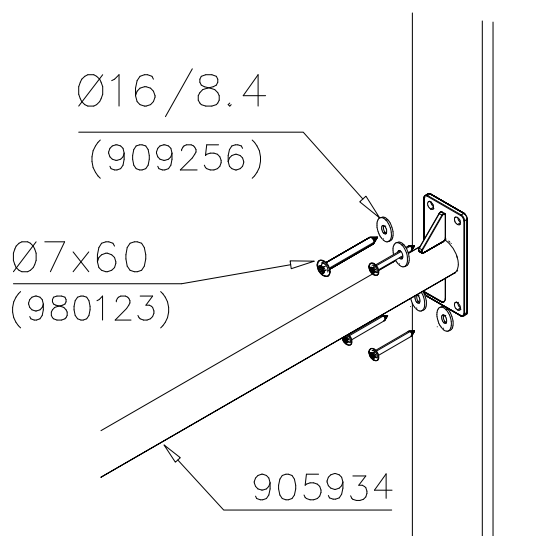


DET 3

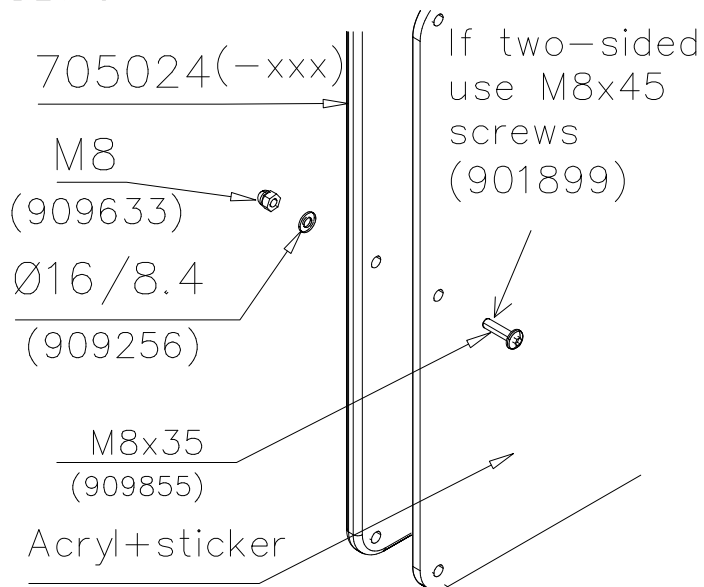


DET 4

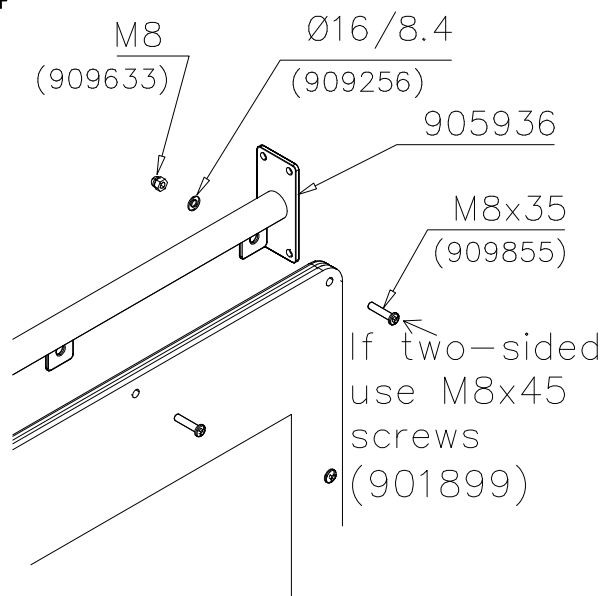


DET 5

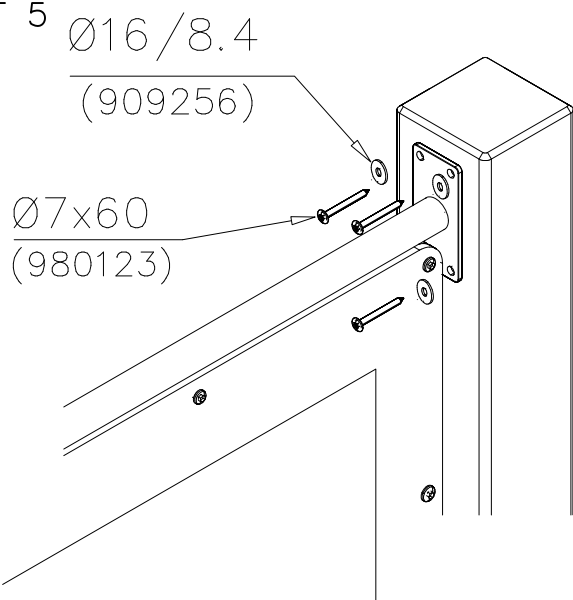


DET 6

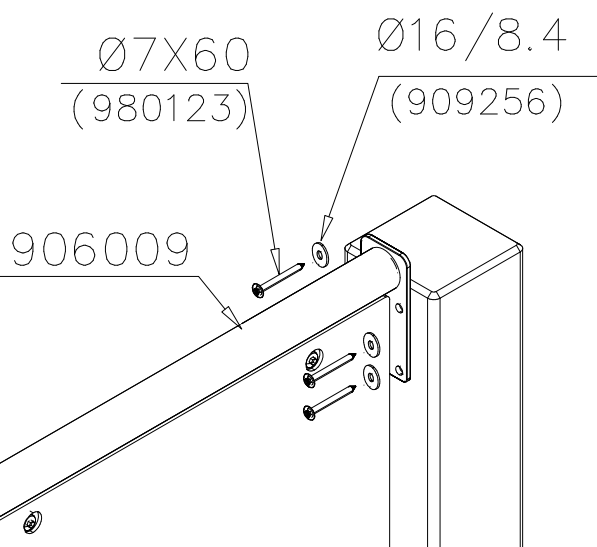


DET 7

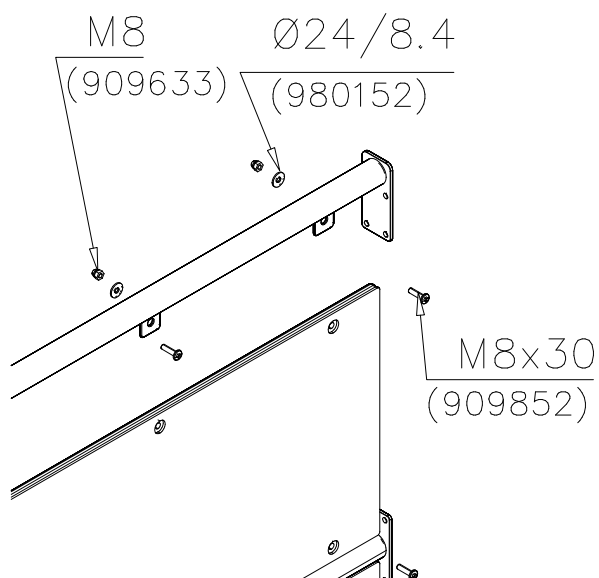


DET 8

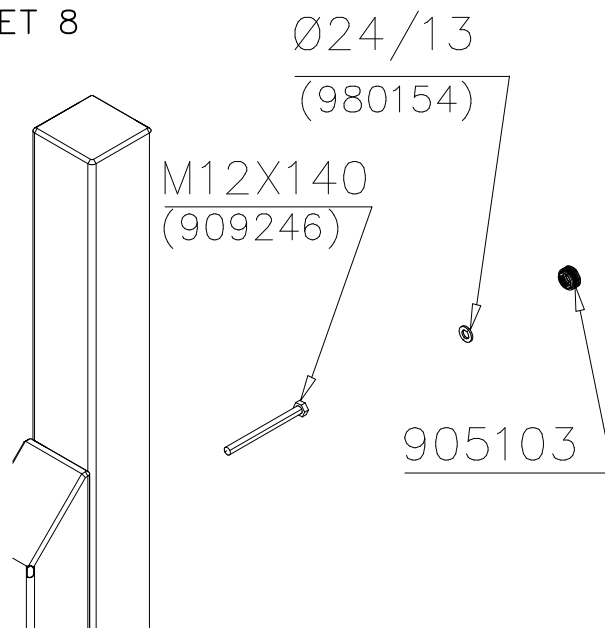


DET 9

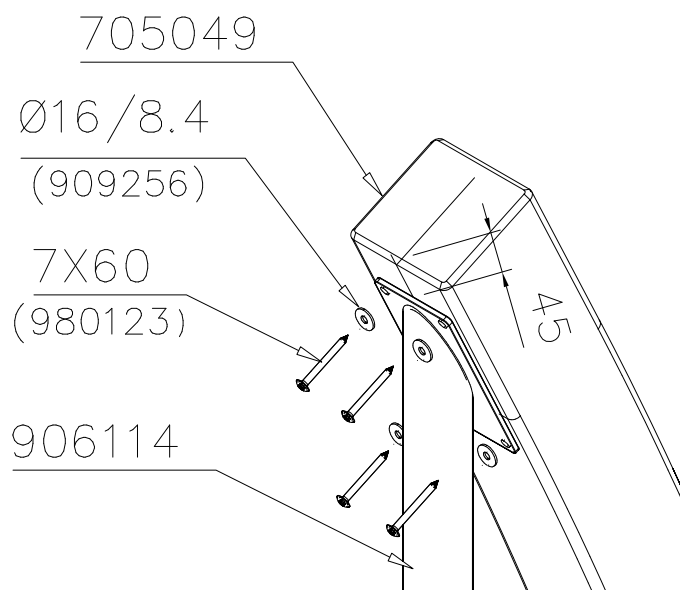


DET 10

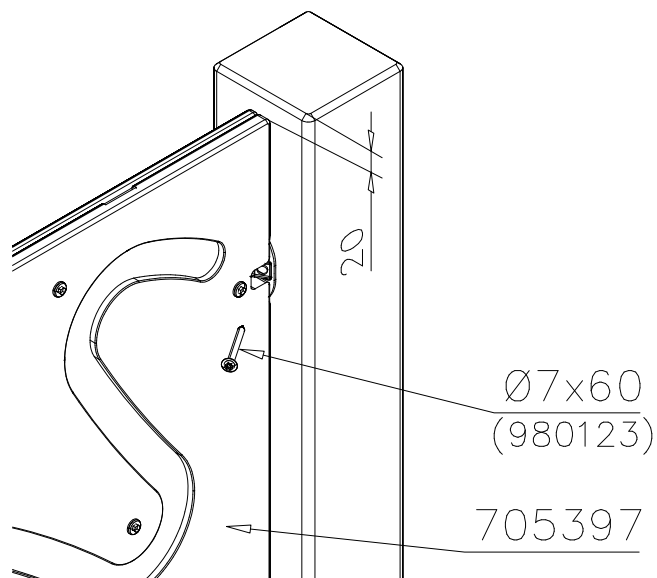


DET 11

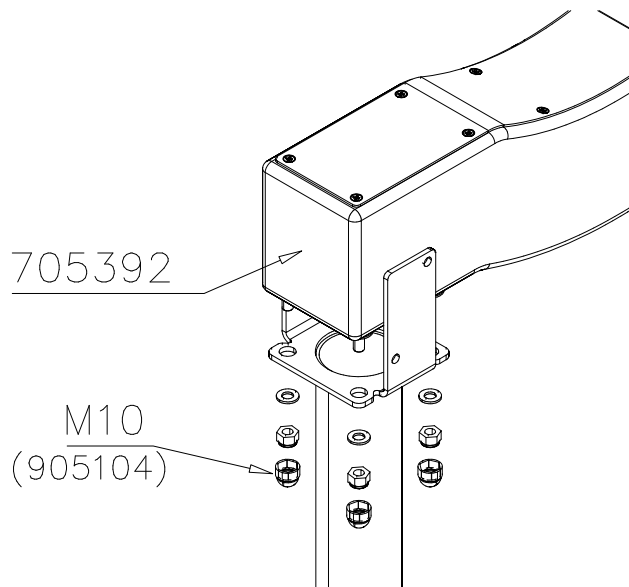


DET 12

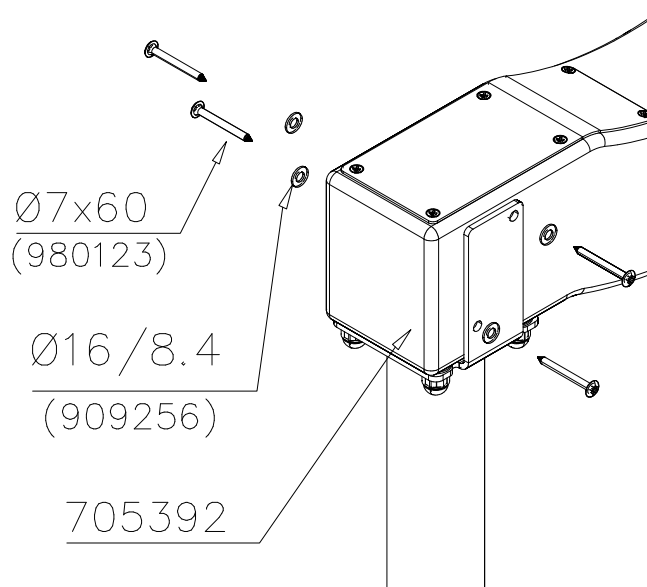


DET 13

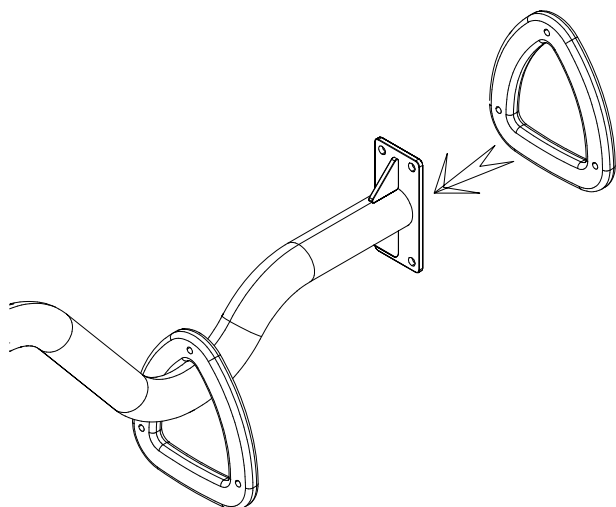


DET 14

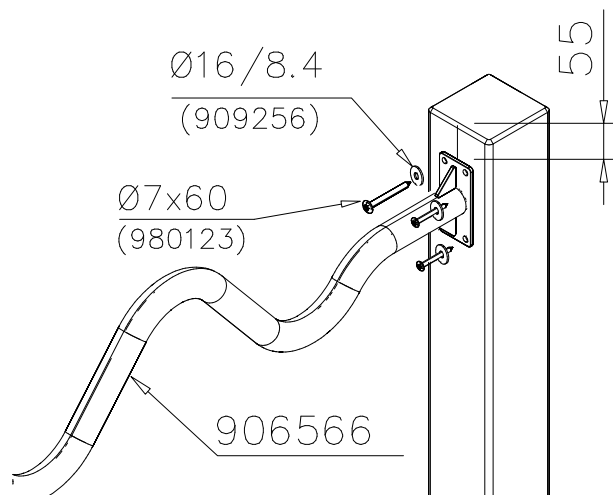


DET 15

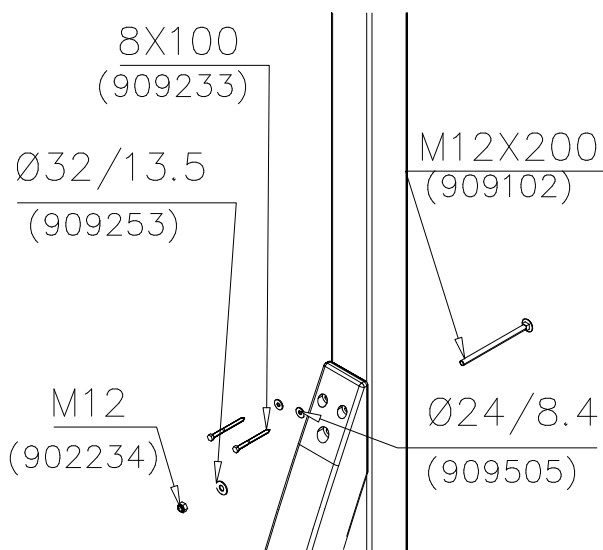


DET 16

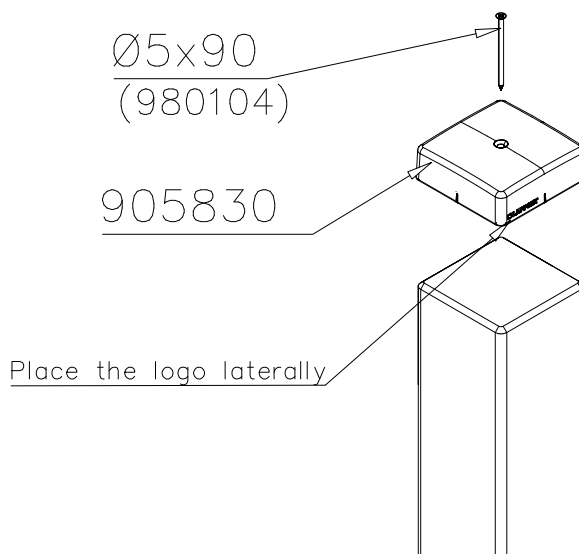







DET 17






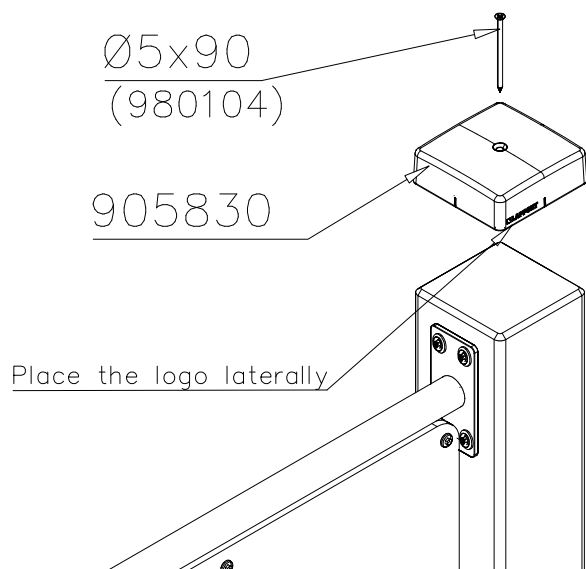


DET 18

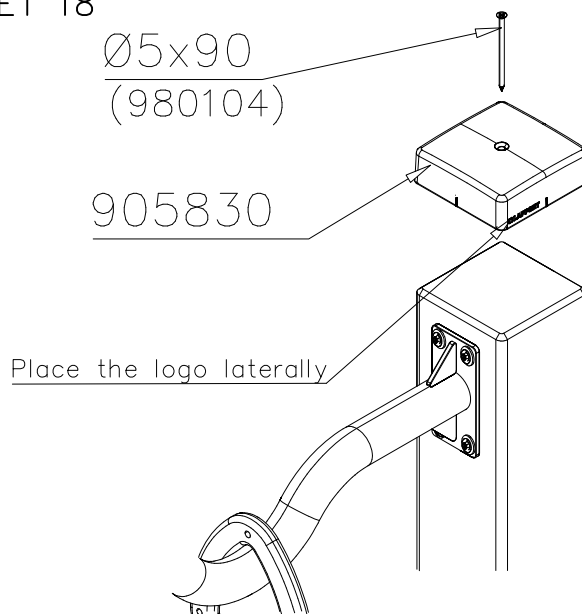


|   |   |
|---|---|
| <p>DET 19</p> <p>M10x40<br/>(901487)</p> <p>Ø20/10.5x2<br/>(901302)</p> <p>M10<br/>(909637)</p>                               | <p>DET 20</p> <p>M10x35<br/>(902252)</p> <p>19x21x25<br/>(903193)</p> <p>Ø20/10.5x2<br/>(901302)</p> <p>M10<br/>(909637)</p> |
| <p>DET 21</p> <p>Muoviosan sijoitus (903193)<br/>Position of the plastic piece</p>                                            | <p>DET 22</p> <p>705433<br/>705434</p> <p>Ø8x70<br/>(900240)</p>                                                             |
| <p>DET 23</p> <p>Ø32<br/>(905083)</p> <p>Ø16/8.4<br/>(980151)</p> <p>Ø22<br/>(905112)</p> <p>M8x75<br/>(909203)</p> <p>M8</p> | <p>DET 24</p> <p>705433<br/>705434</p> <p>Ø8x70<br/>(900240)</p>                                                             |

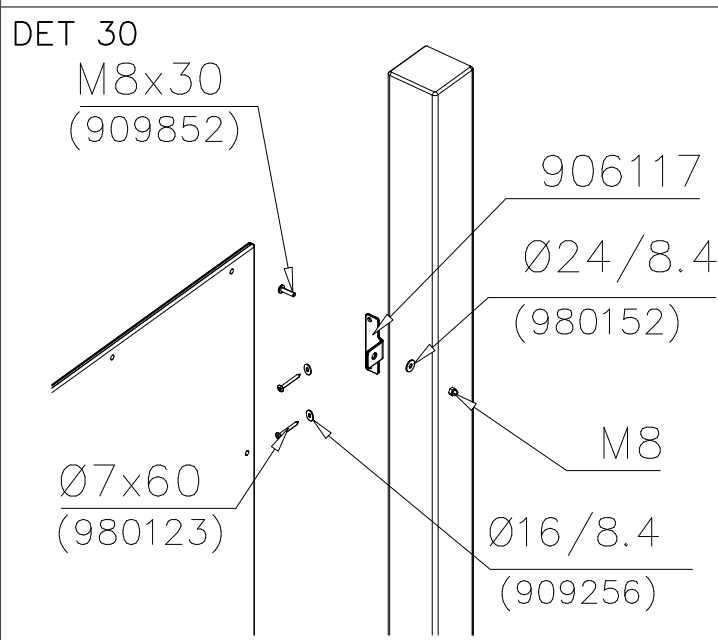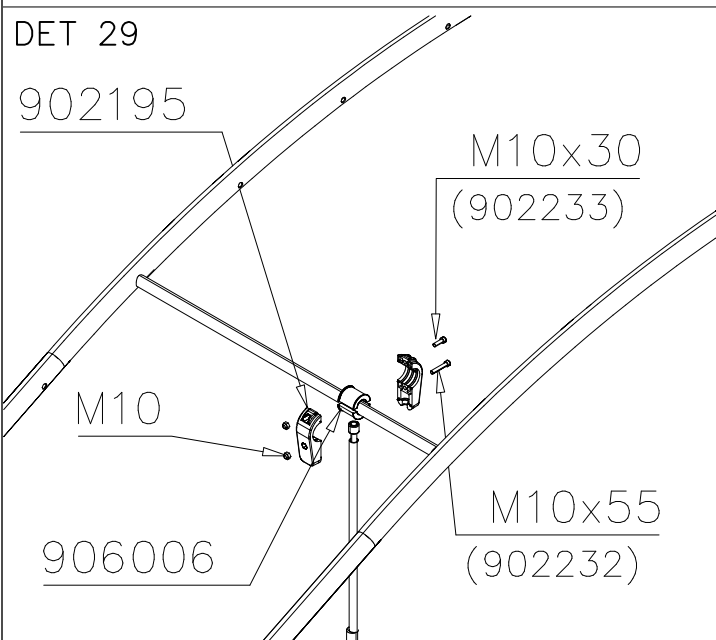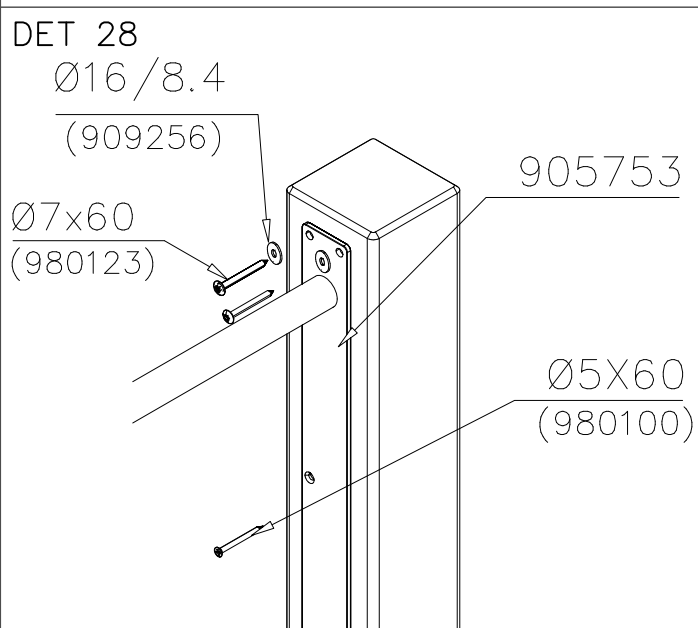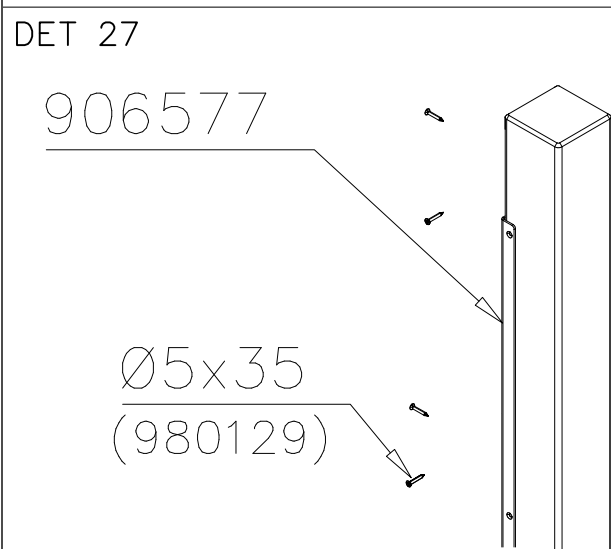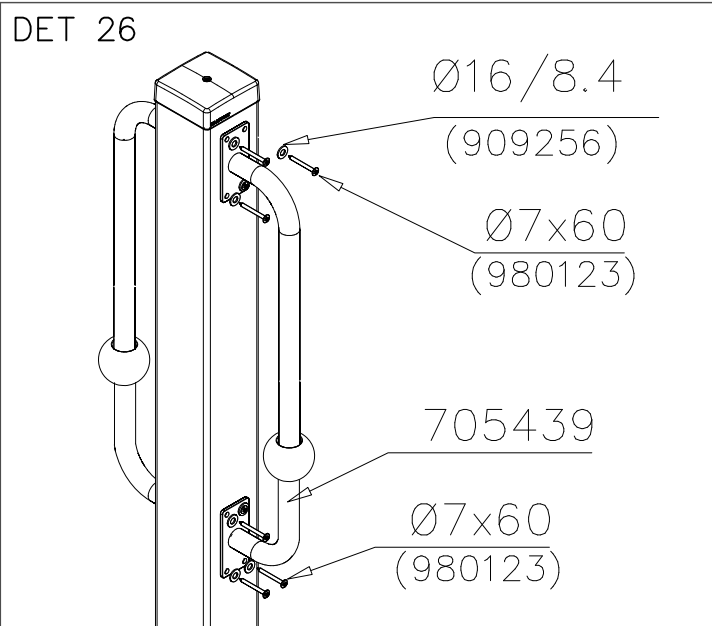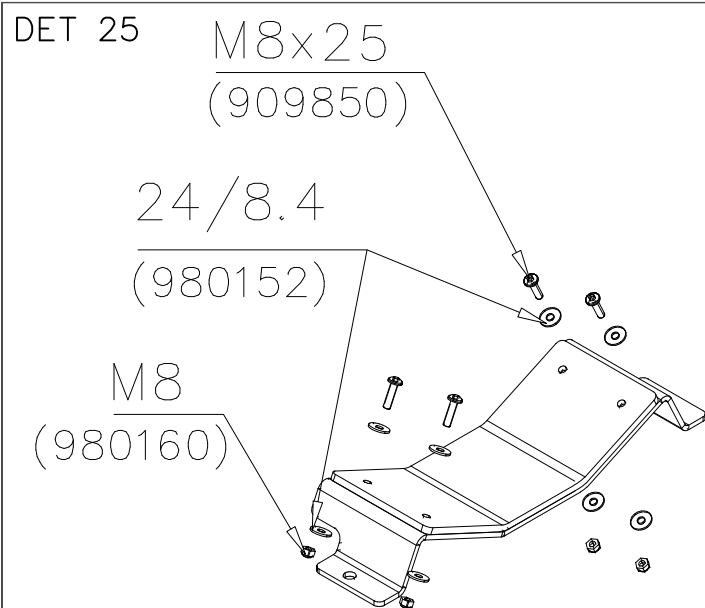


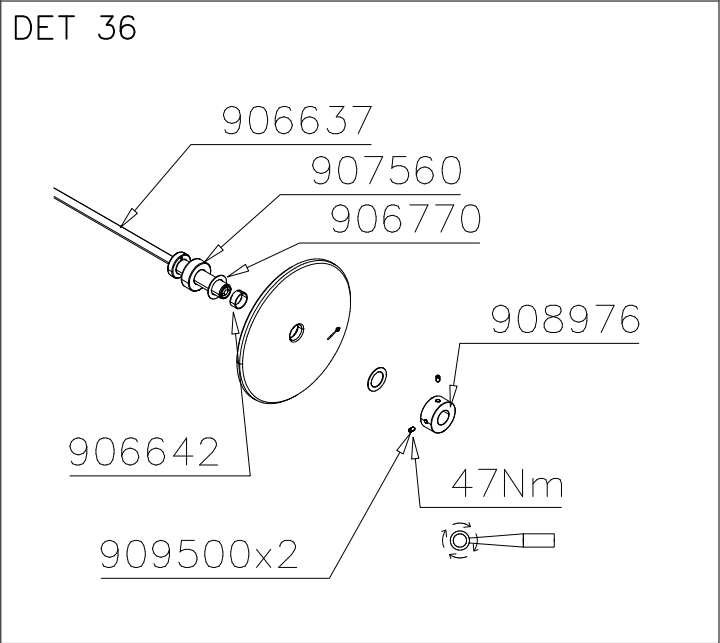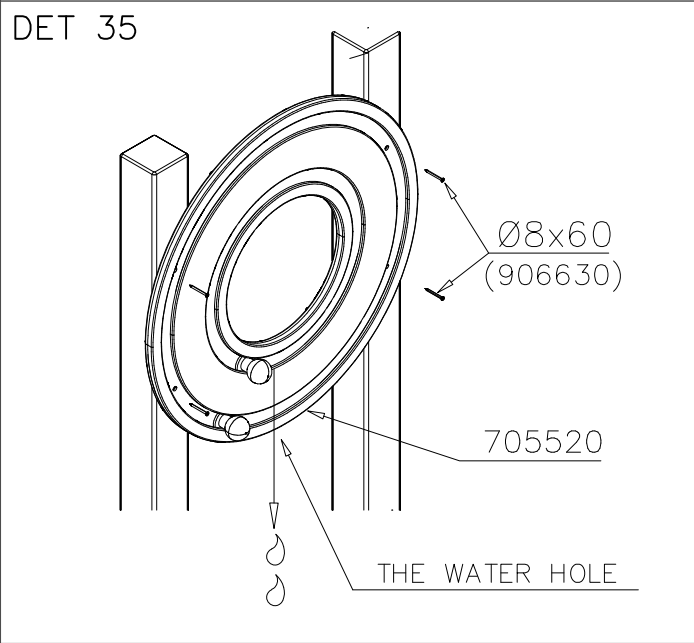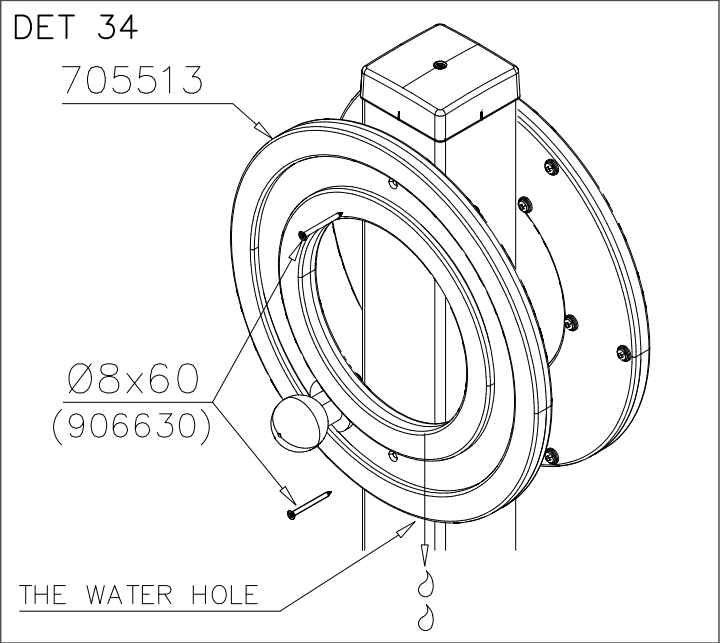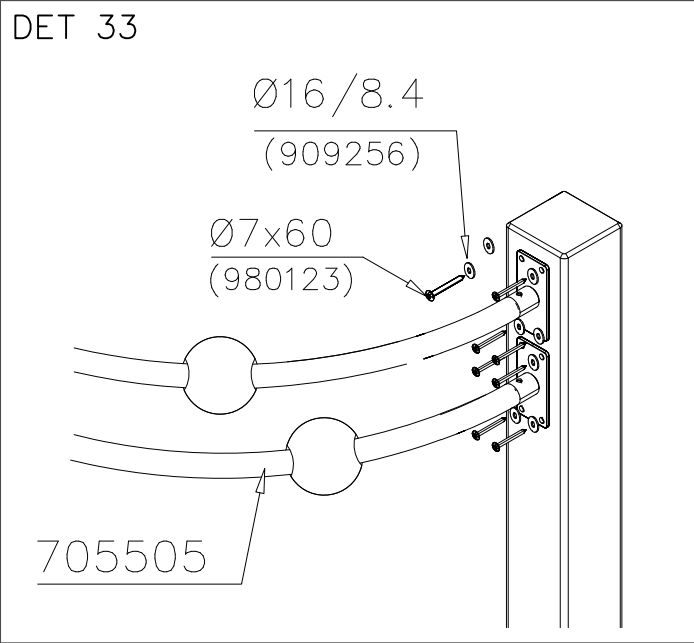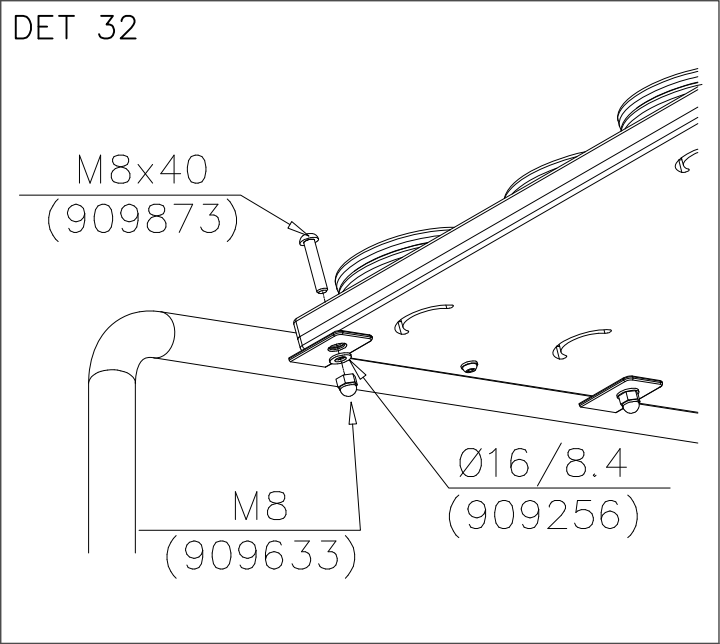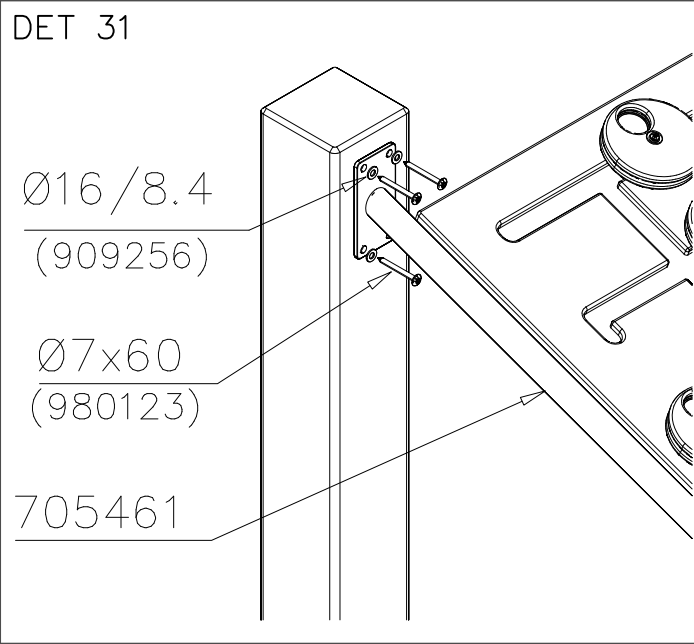


DET 37

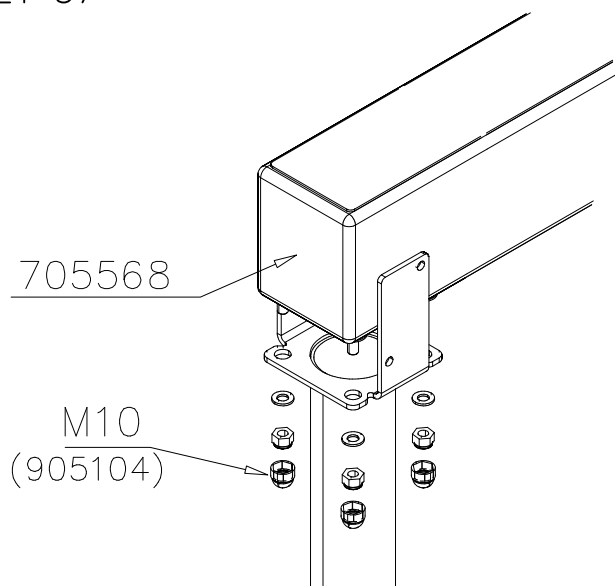


DET 38

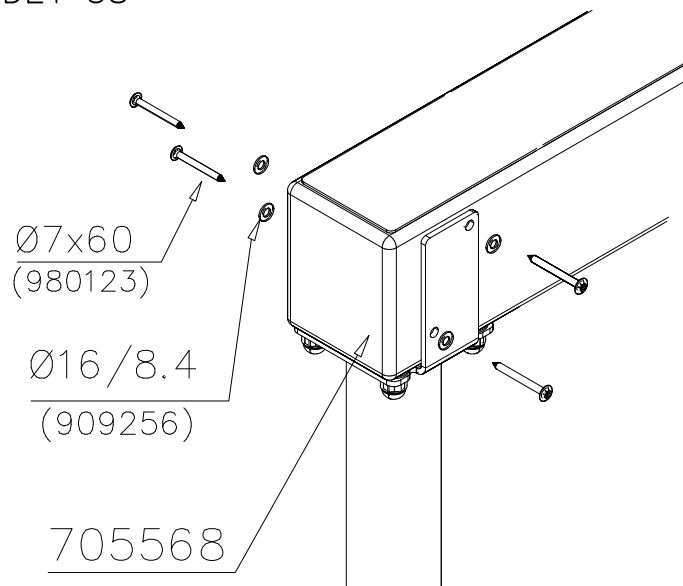


DET 39

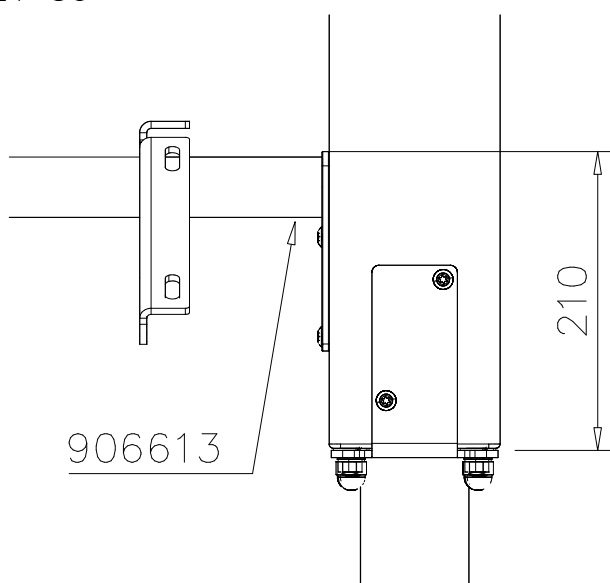


DET 40

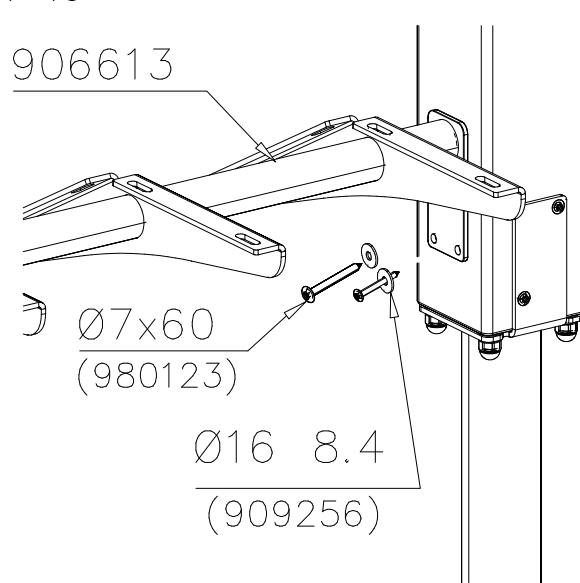


DET 41

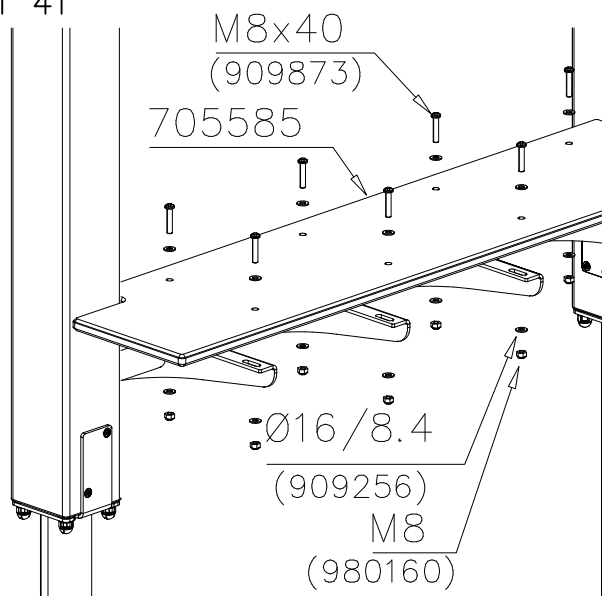


DET 42

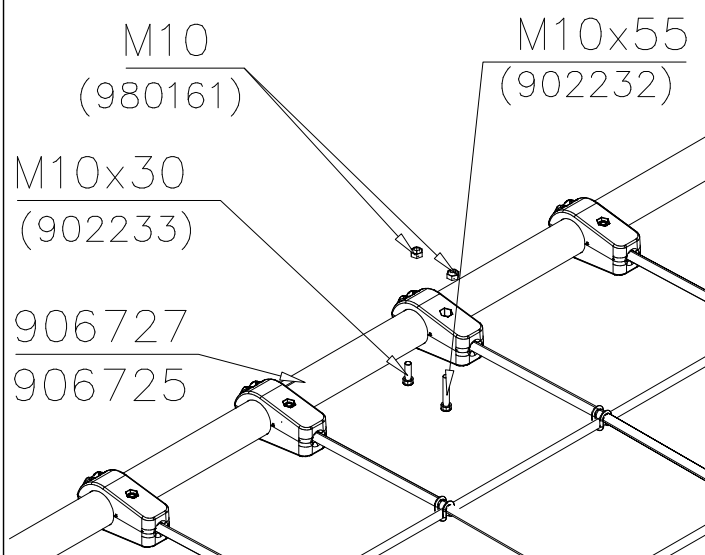


DET 43

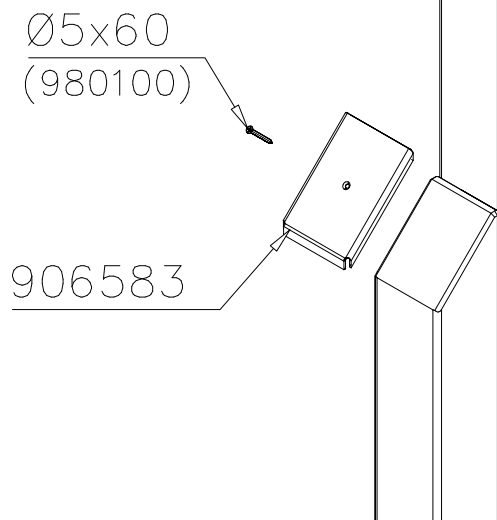


DET 44

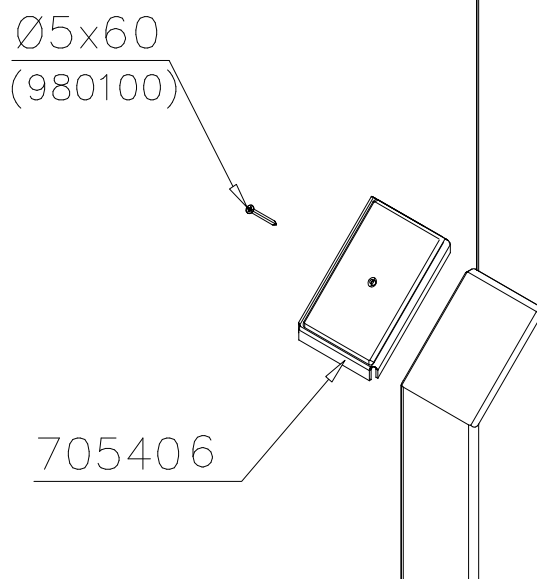


DET 45

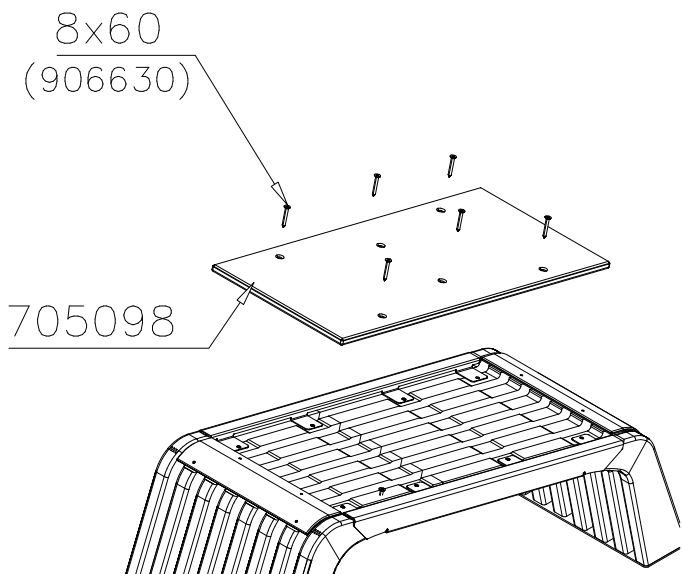


DET 46

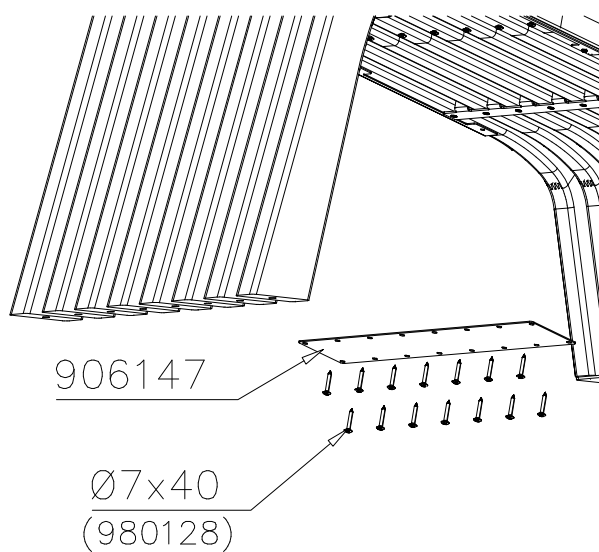


DET 47

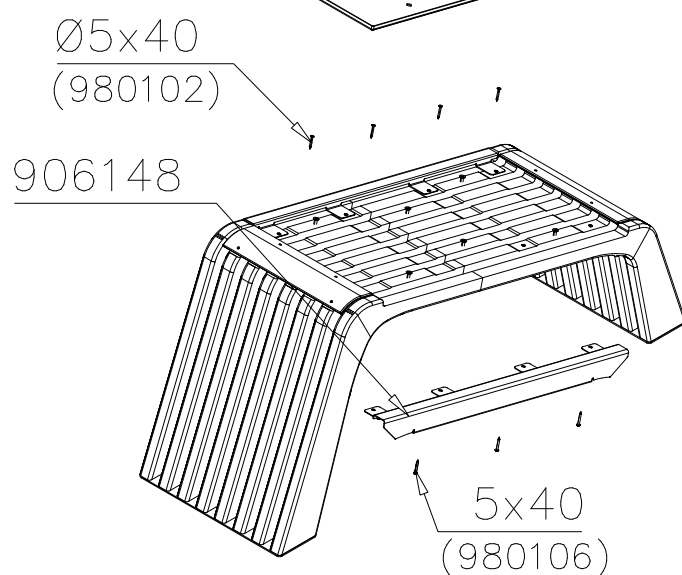


DET 48

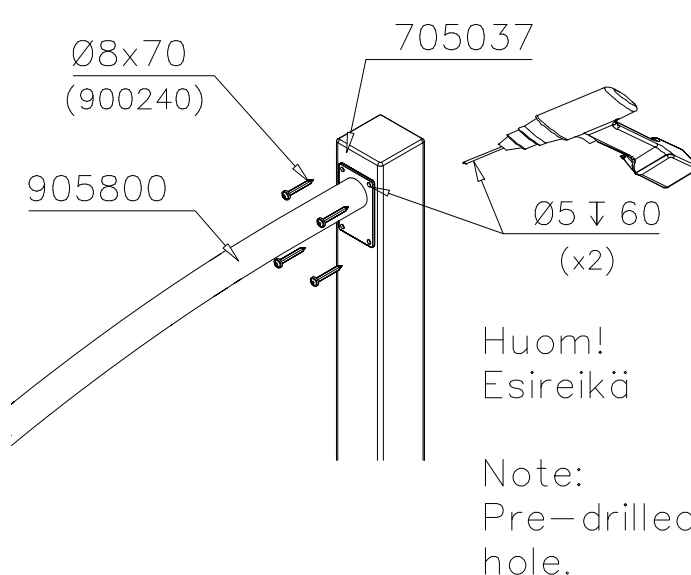


DET 49

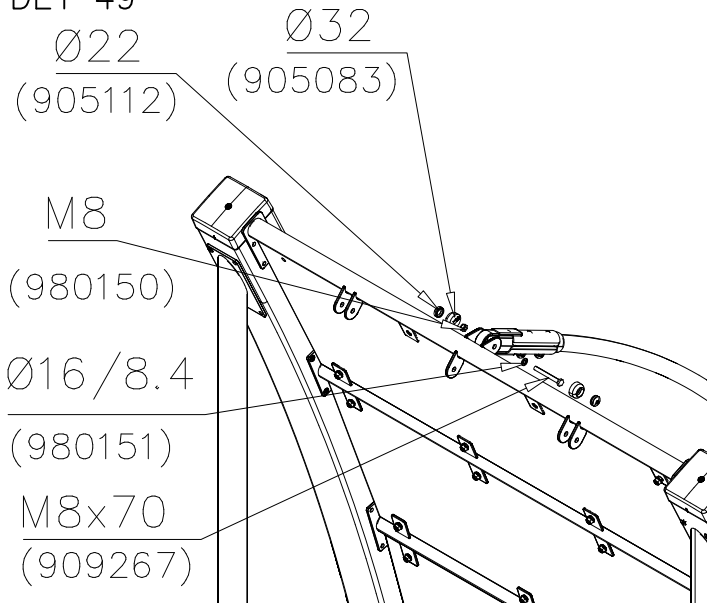


DET 50

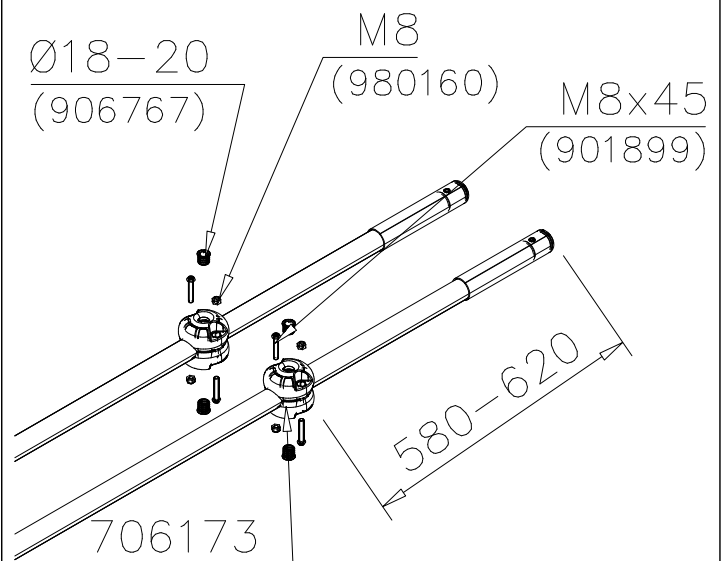


DET 51

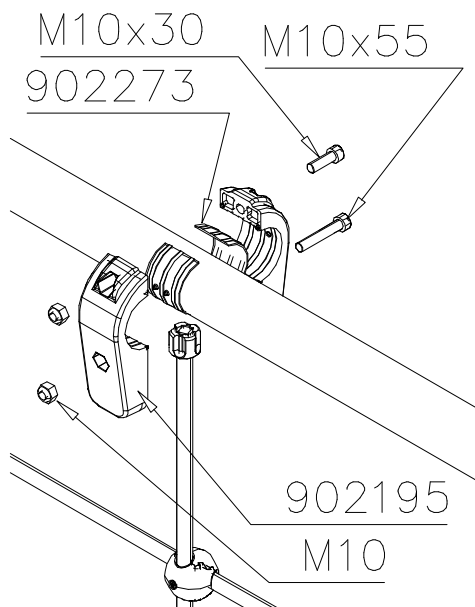


DET 52

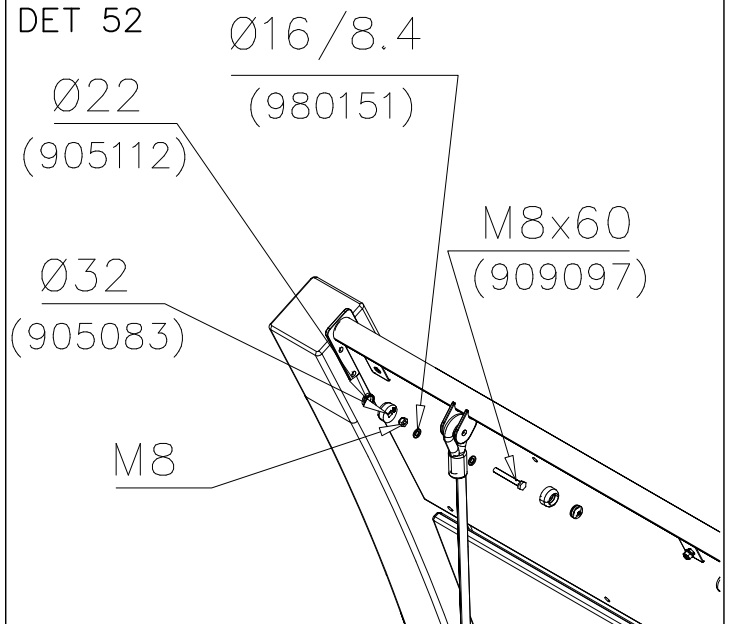


DET 53

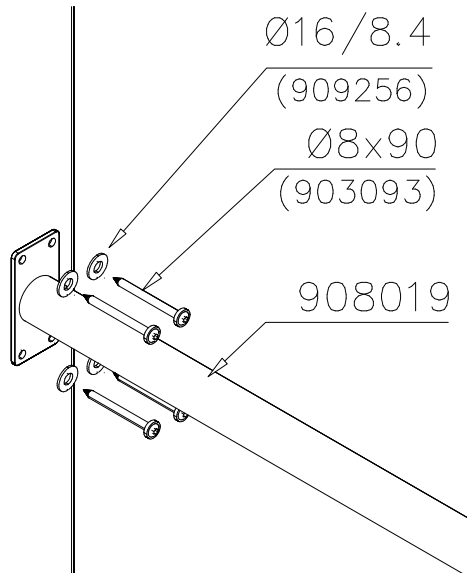


DET 54

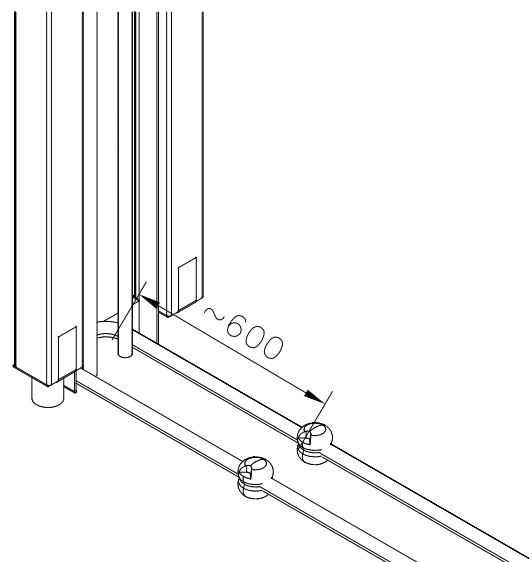

DET 55

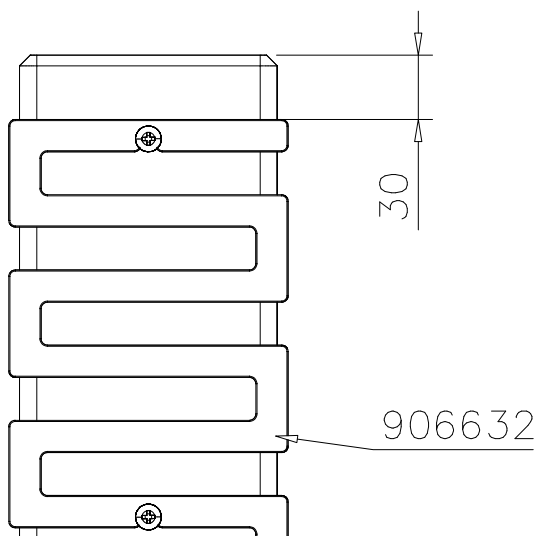

DET 56

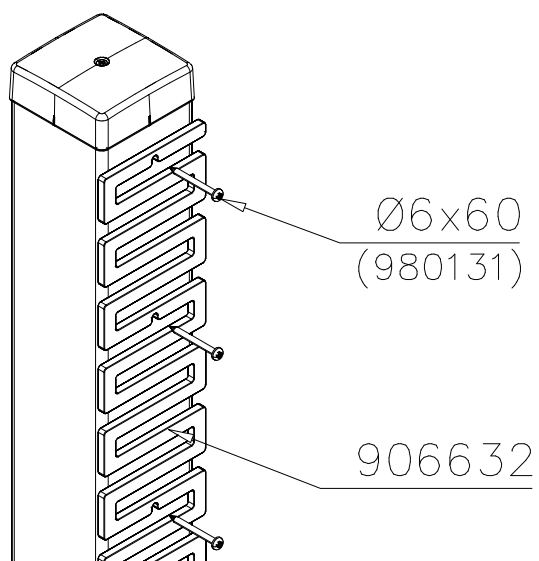

DET 57


DET 58

DET 59


DET 60

DET 1


Ø16 ↓ > 130

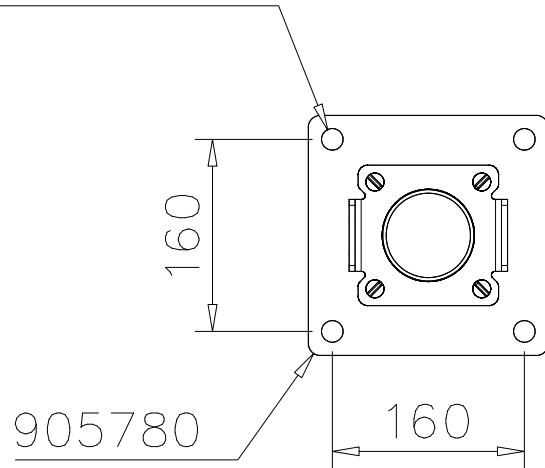


DET 2

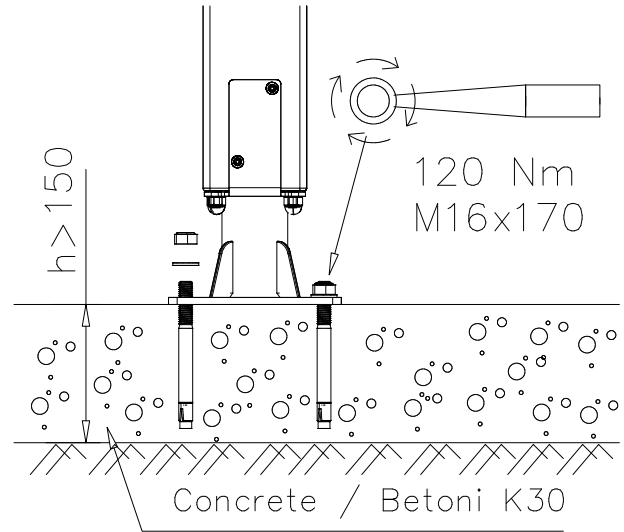


DET 3

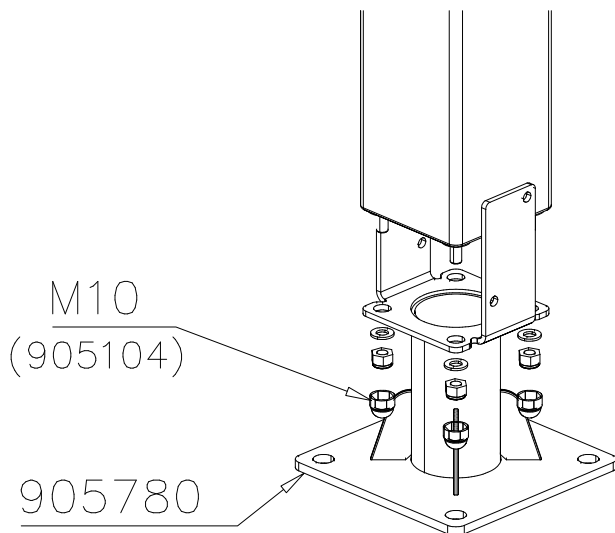

DET 4

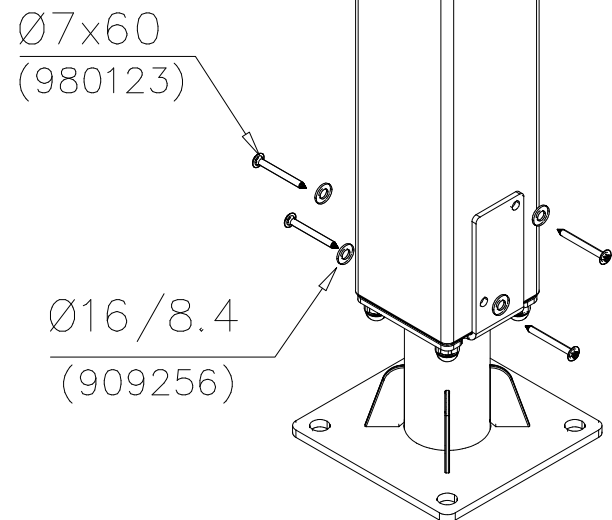


DET 5

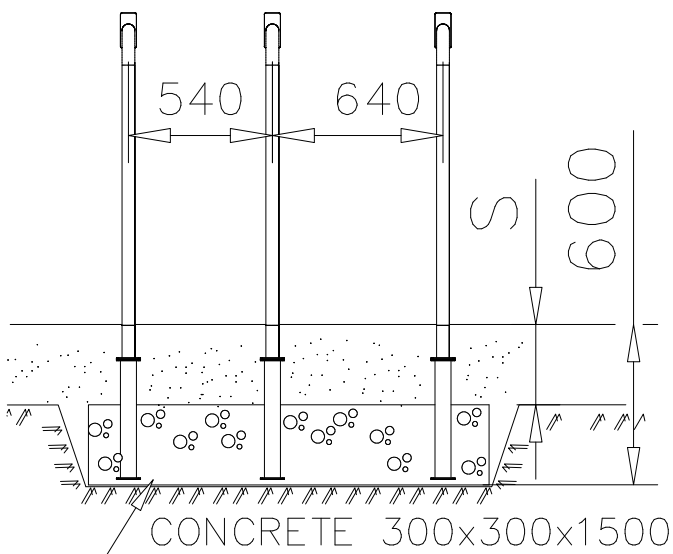


DET 6


DET 7

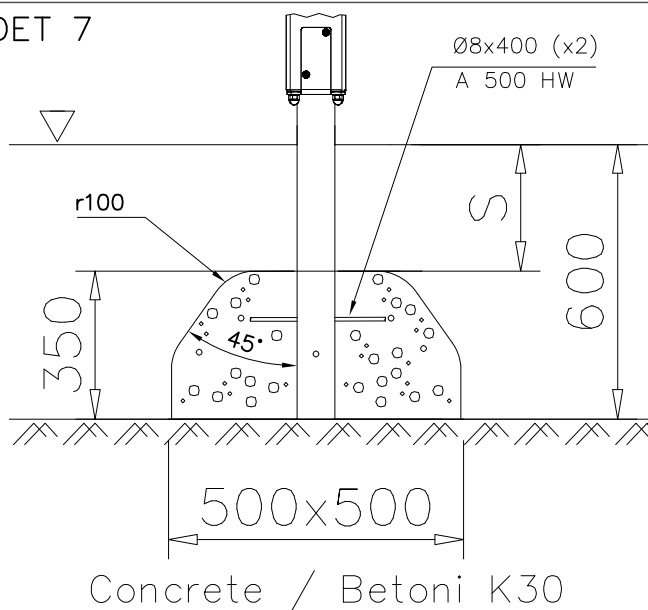


DET 8

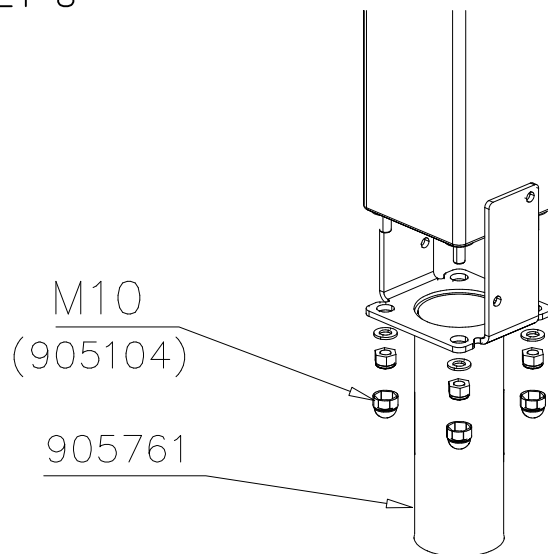


DET 9

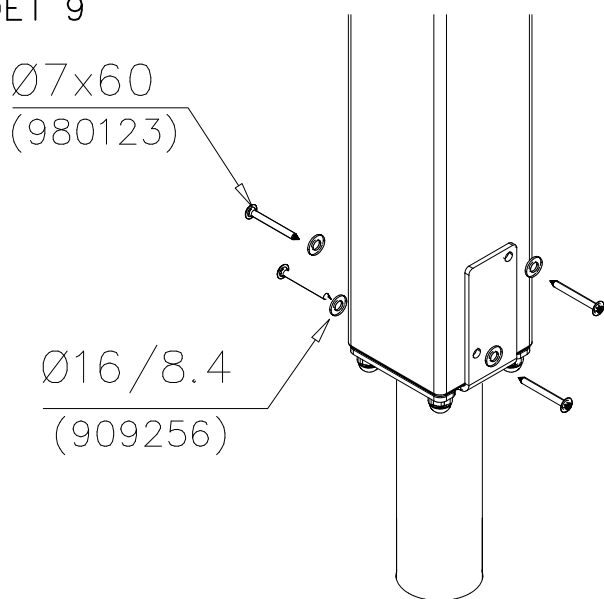


DET 10

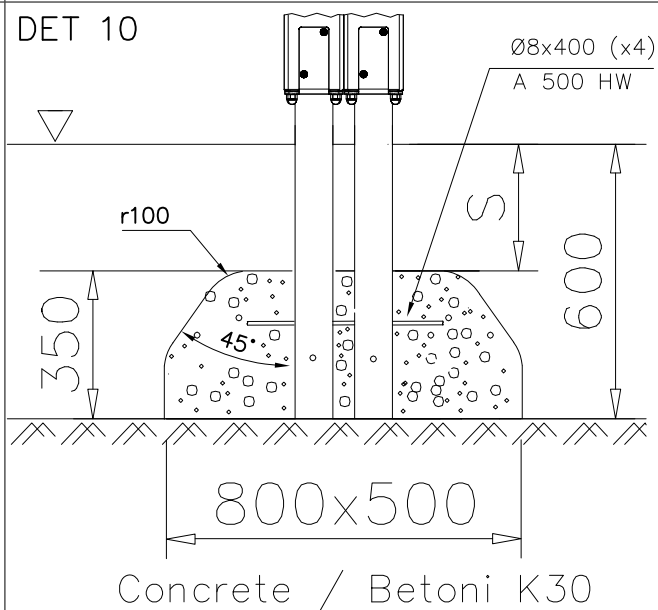


DET 11

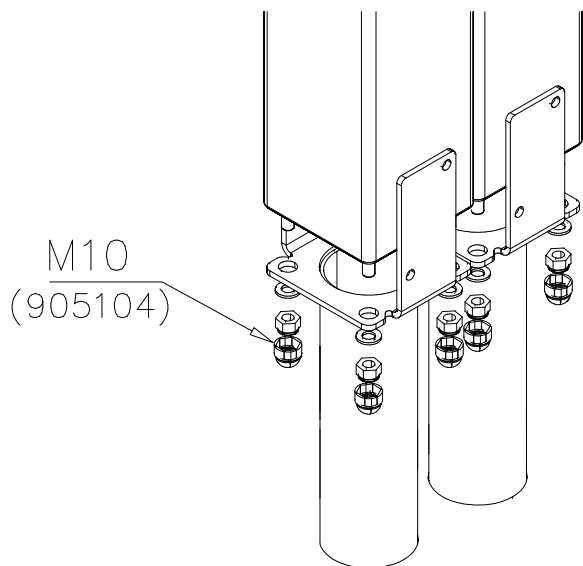


DET 12

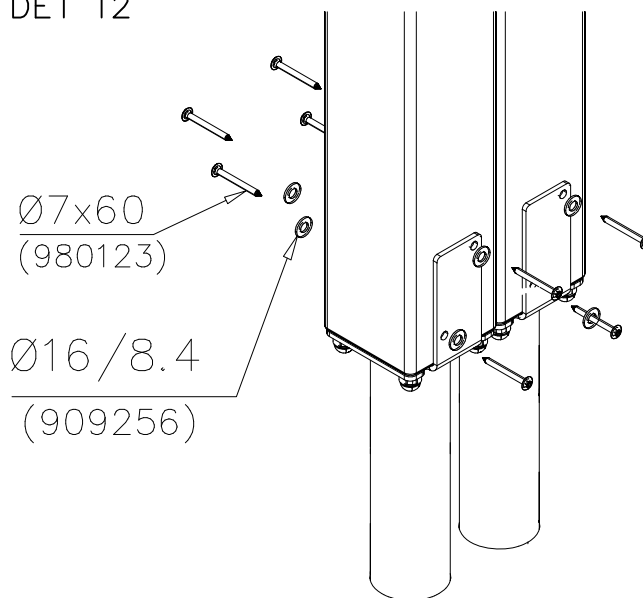


DET 13

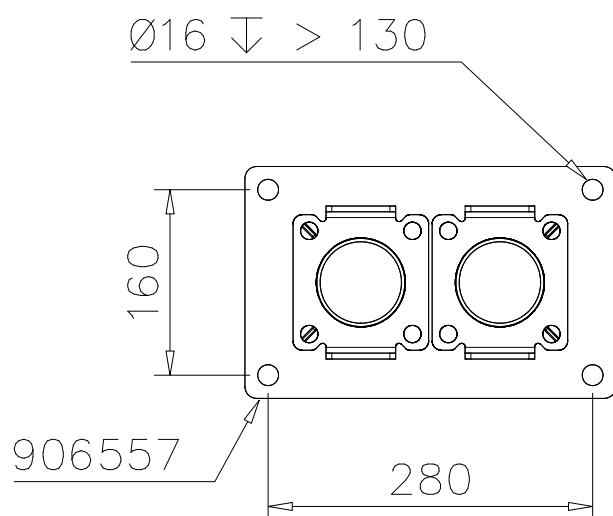


DET 14

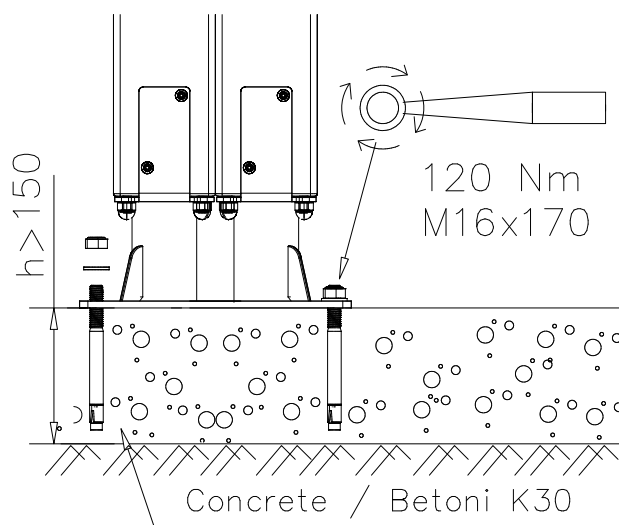

DET 15

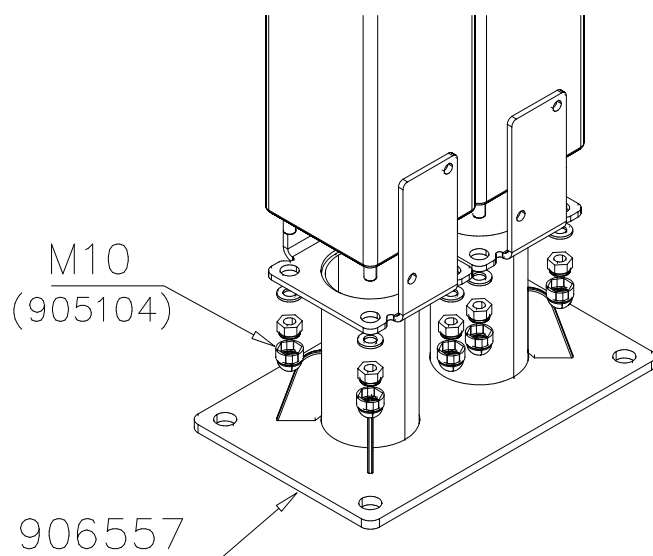


DET 16

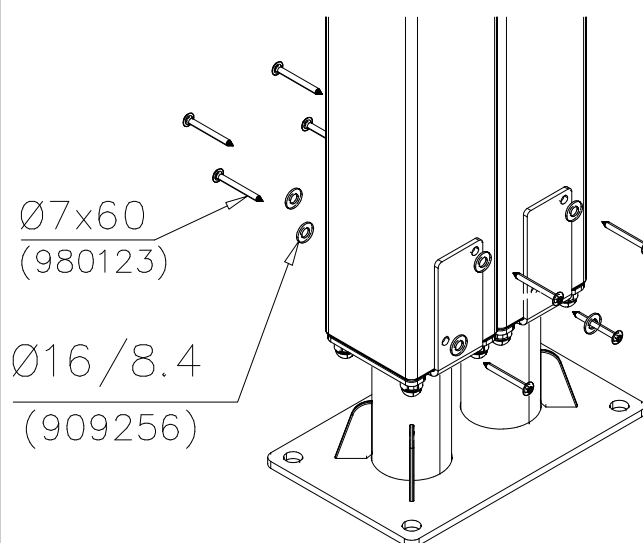


DET 17

DET 18


DET 19

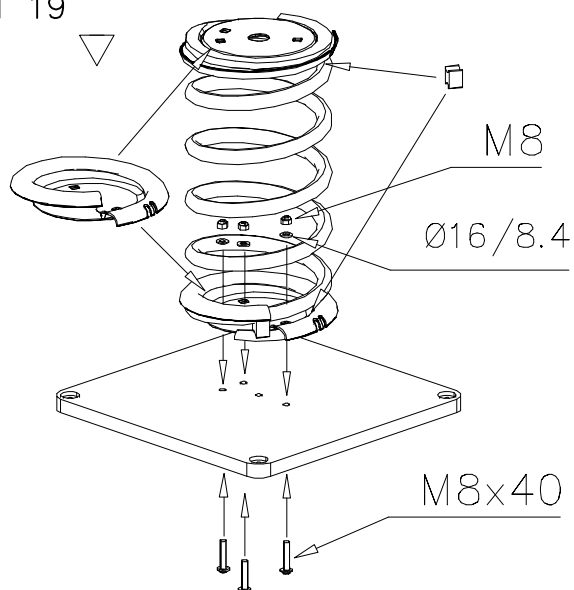


DET 20

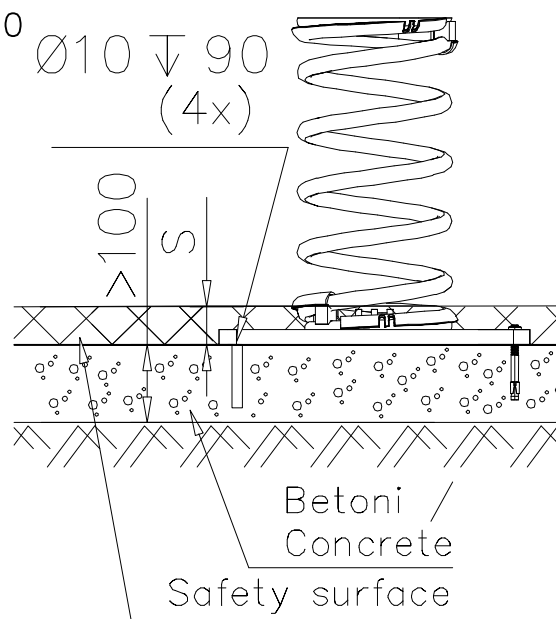


DET 21

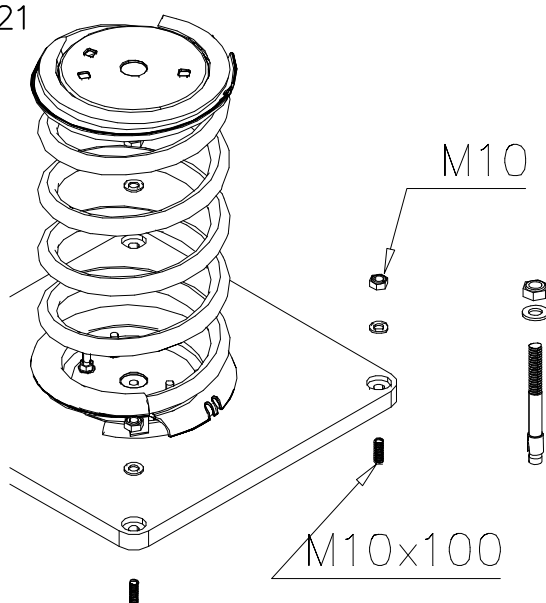


DET 22

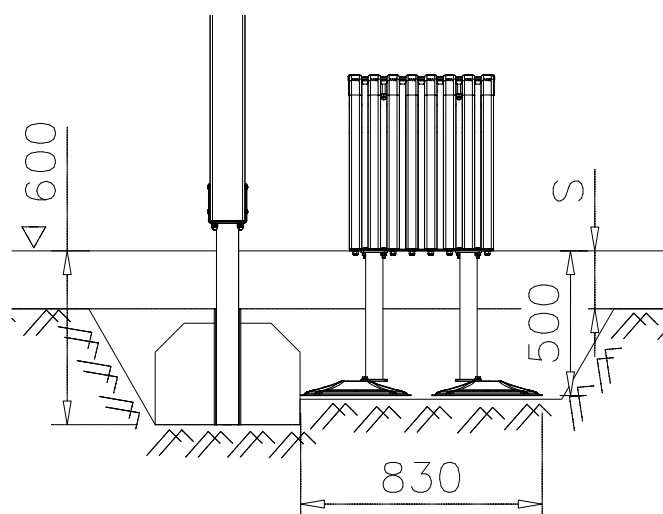

DET 23

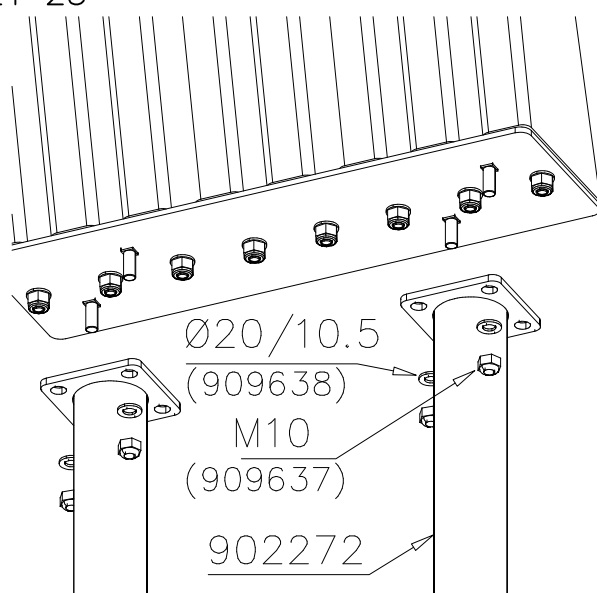

DET 24

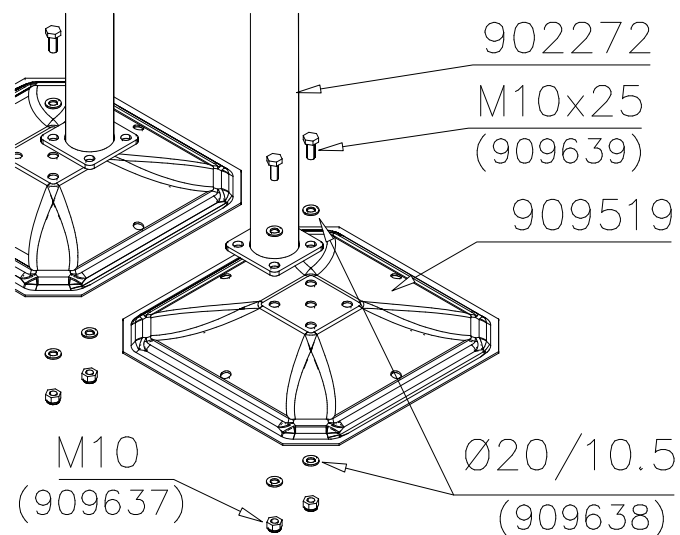

DET 25

705412

905743

M10

DET 26

Esireikä / Pre-drill hole.

Ø10 ↓ 90

35 Nm

M10x100

Betoni / Concrete K30.

Safety surface

>100

DET 27

905743

M10x100  
(909628)

DET 28

705096

906140

M10

DET 29

Esireikä / Pre-drill hole.

Ø10 ↓ 90

35 Nm

M10x100


Betoni / Concrete K30.

Safety surface


>100

DET 30


DET 31

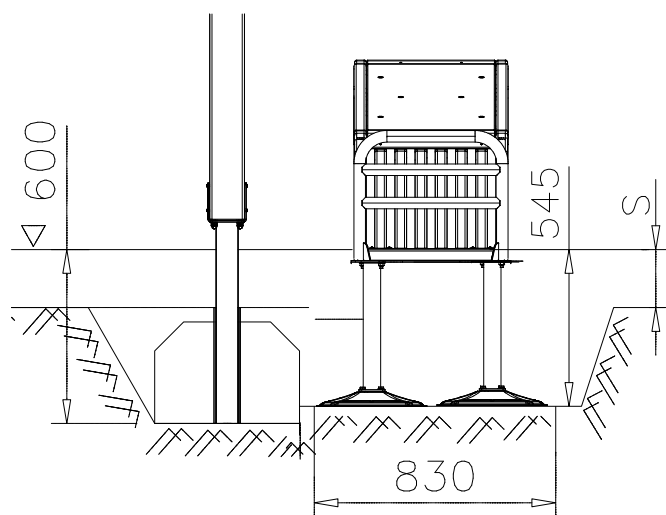


DET 32

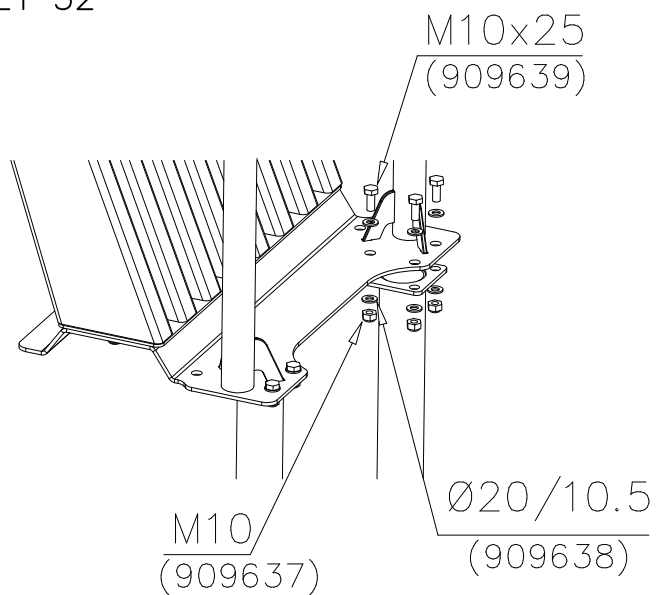


DET 33

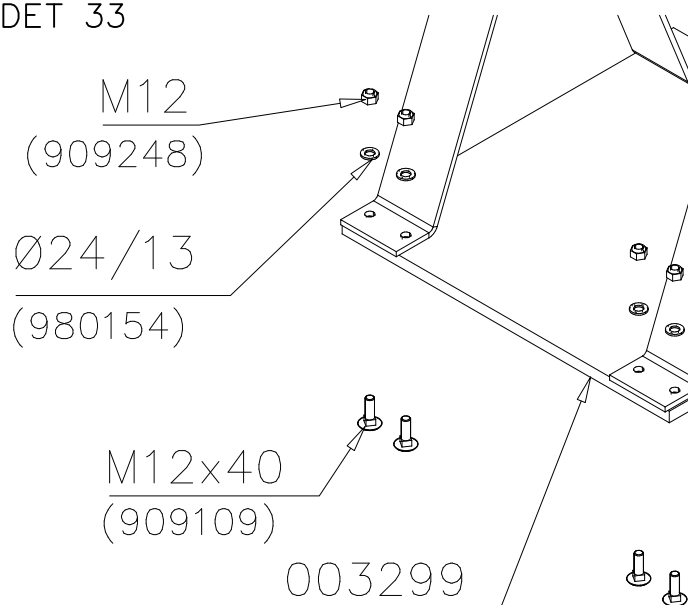


DET 34

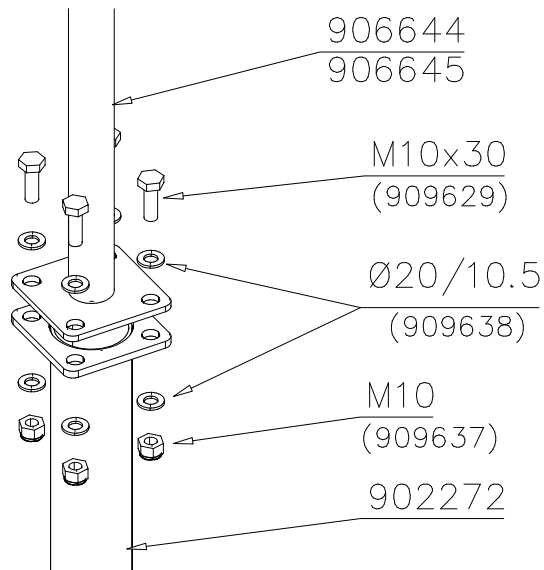


DET 35

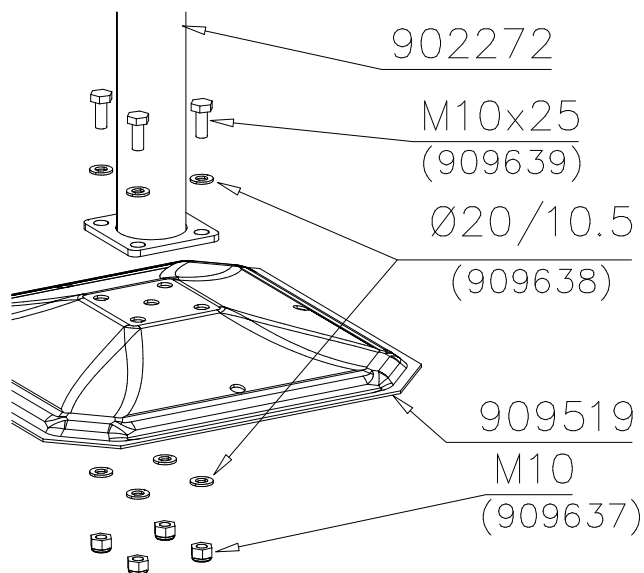


DET 36

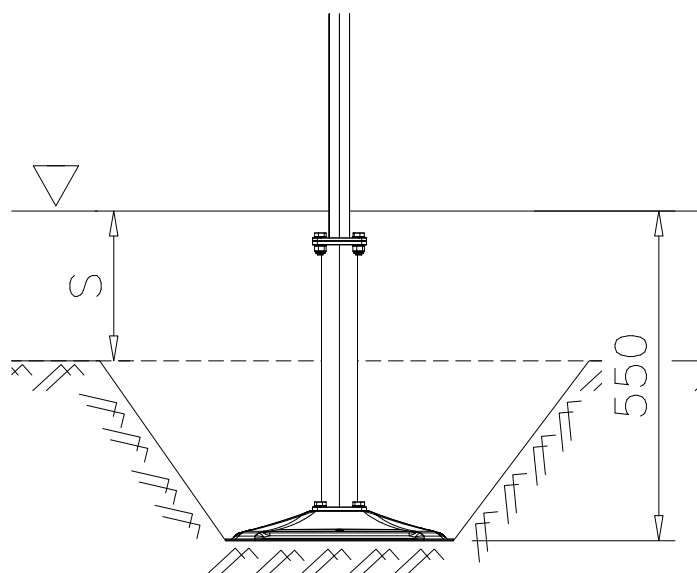


DET 37

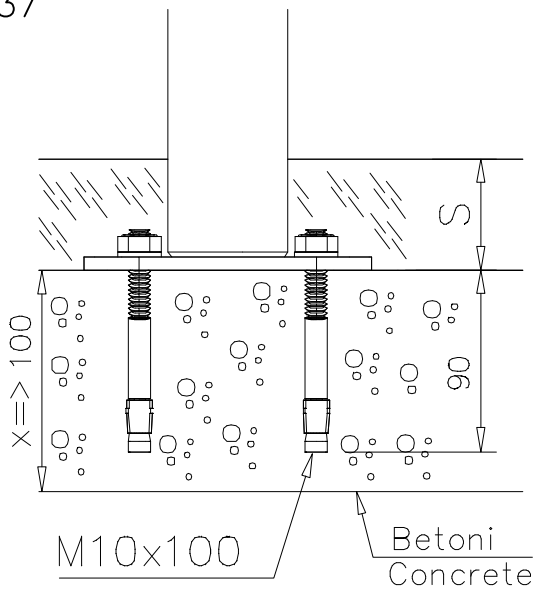


DET 38

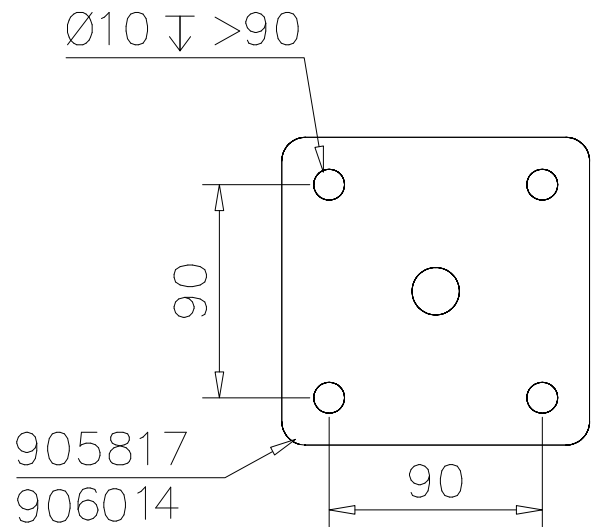


DET 39

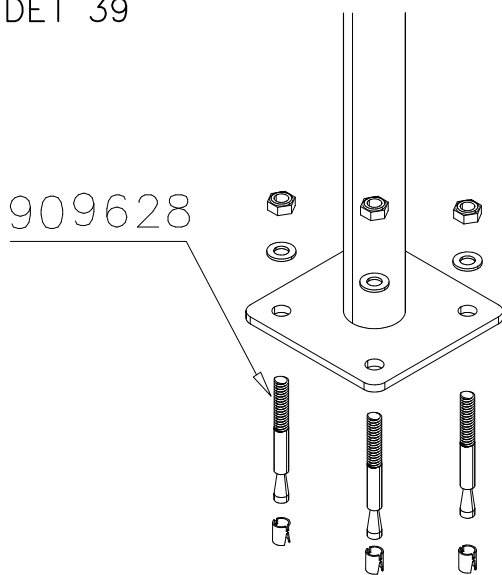







DET 40

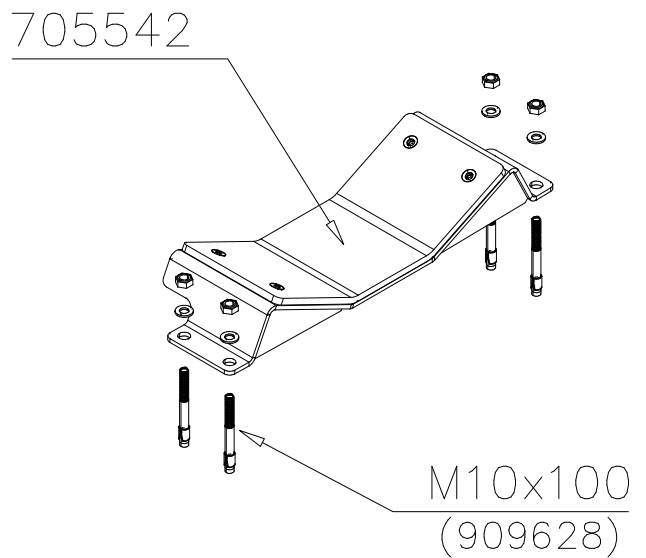


DET 41

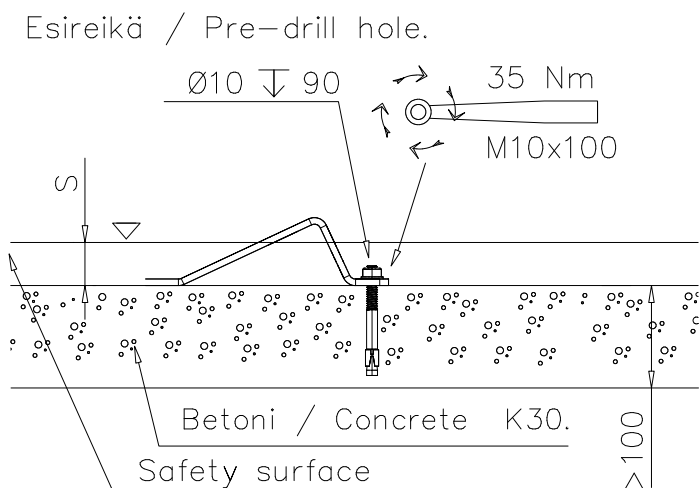


DET 42

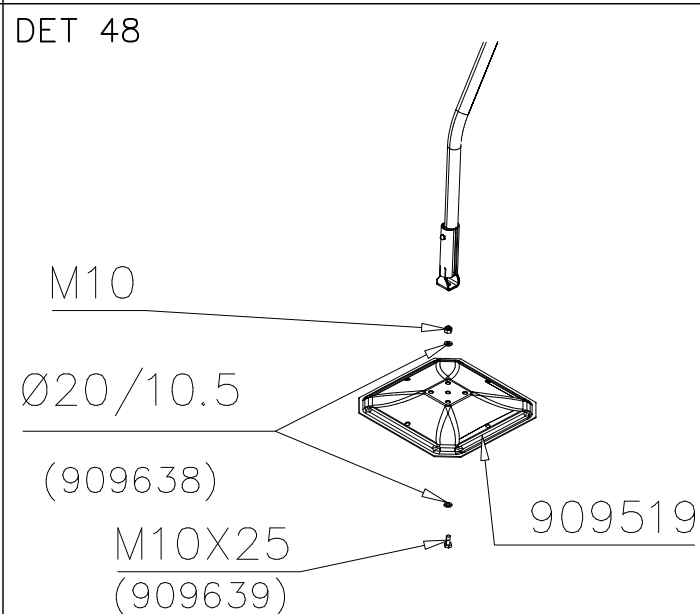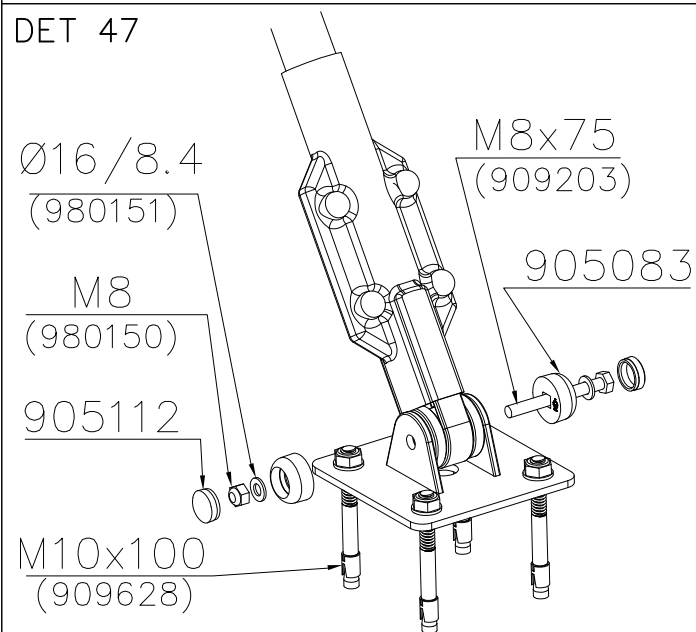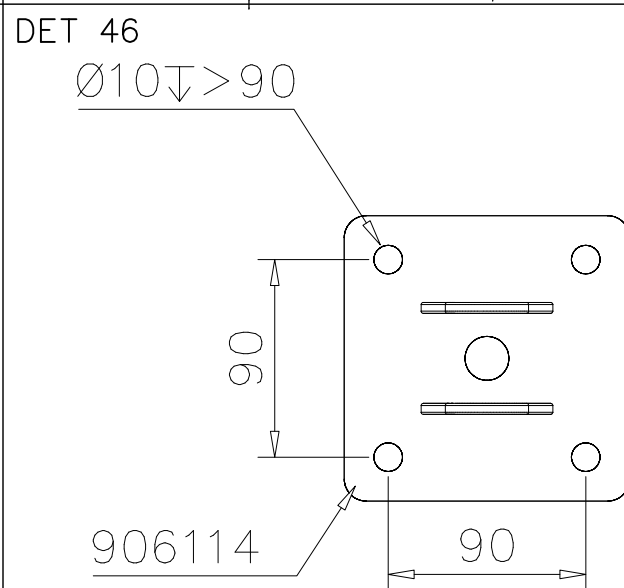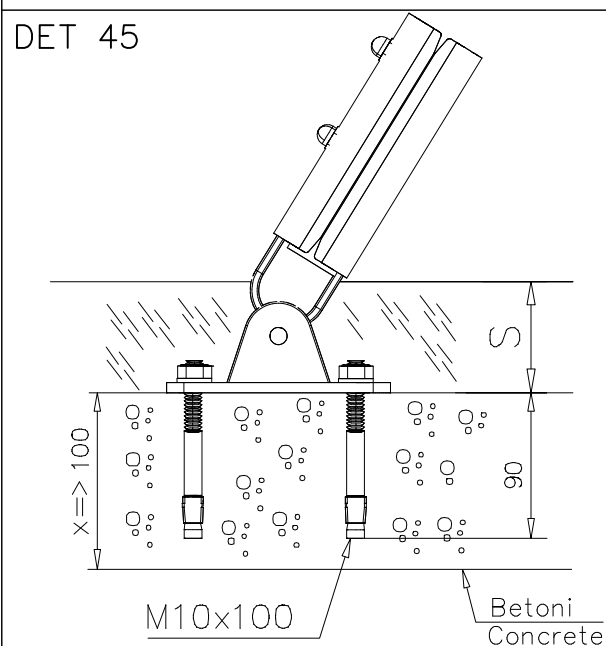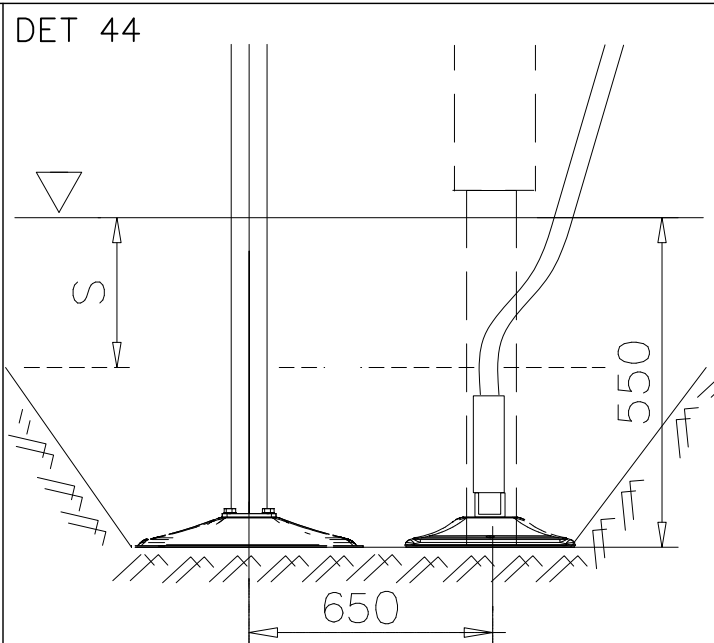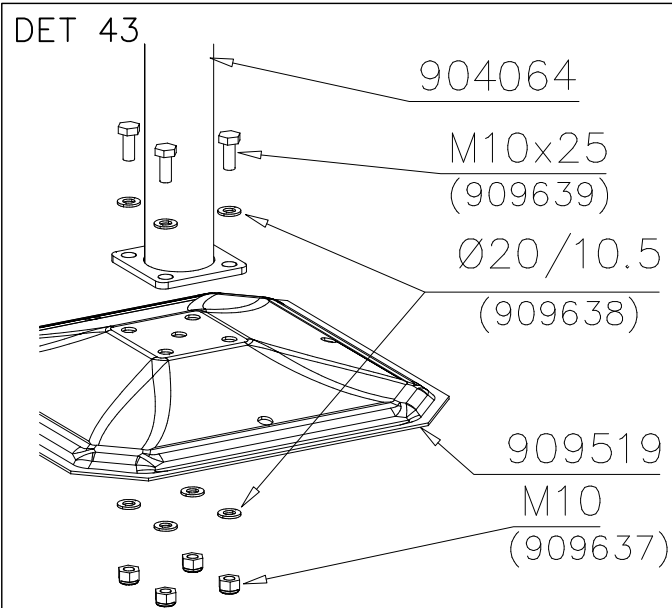


DET 49

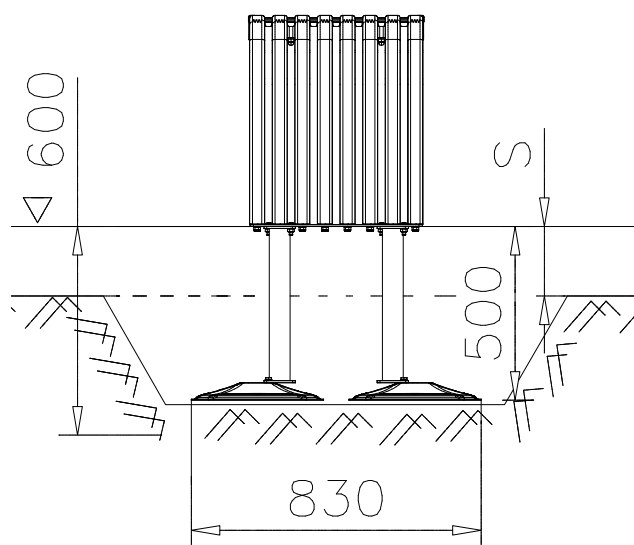


DET 50

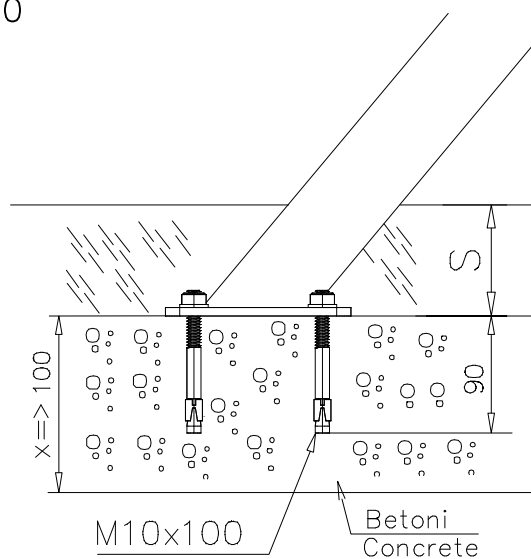


DET 51

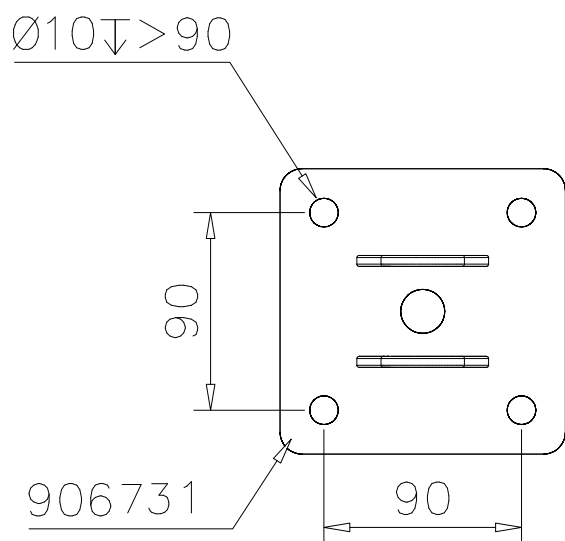


DET 52

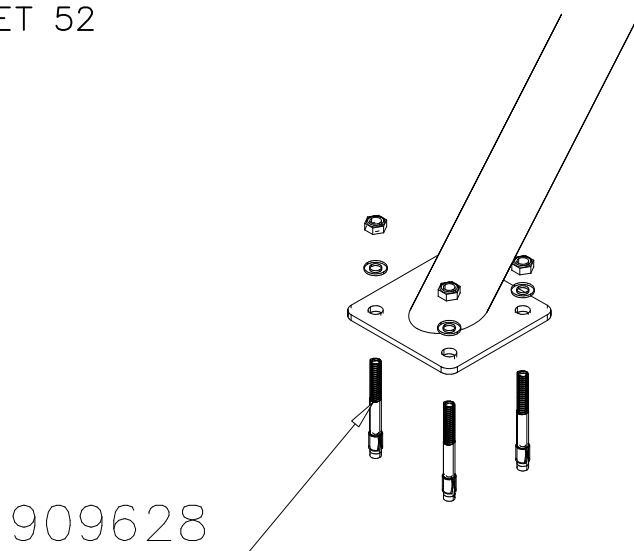

DET 53

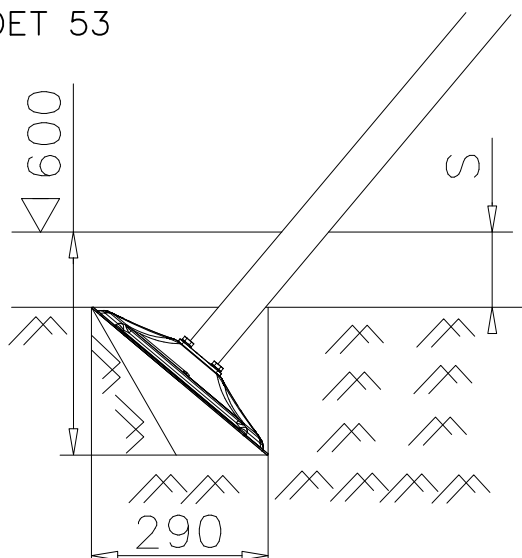


DET 54

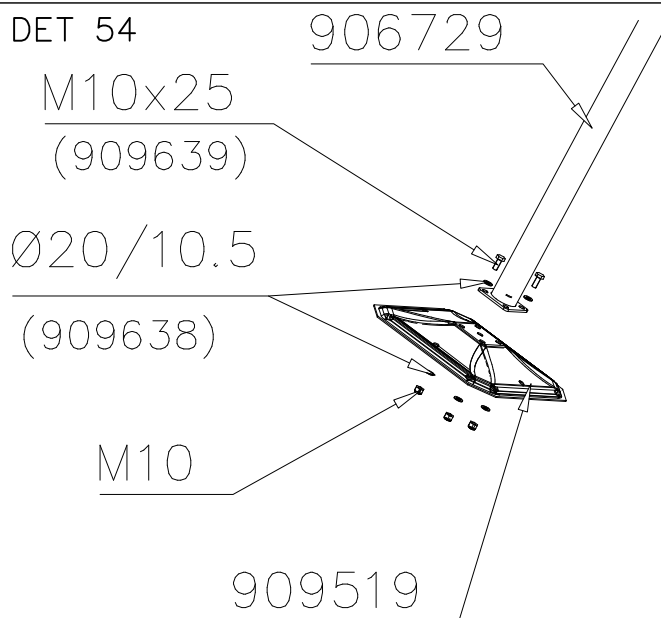


### DET 55


STEELNET Ø6 #150  
(1400x2100)  
Concrete  
1500X2200X200 K30

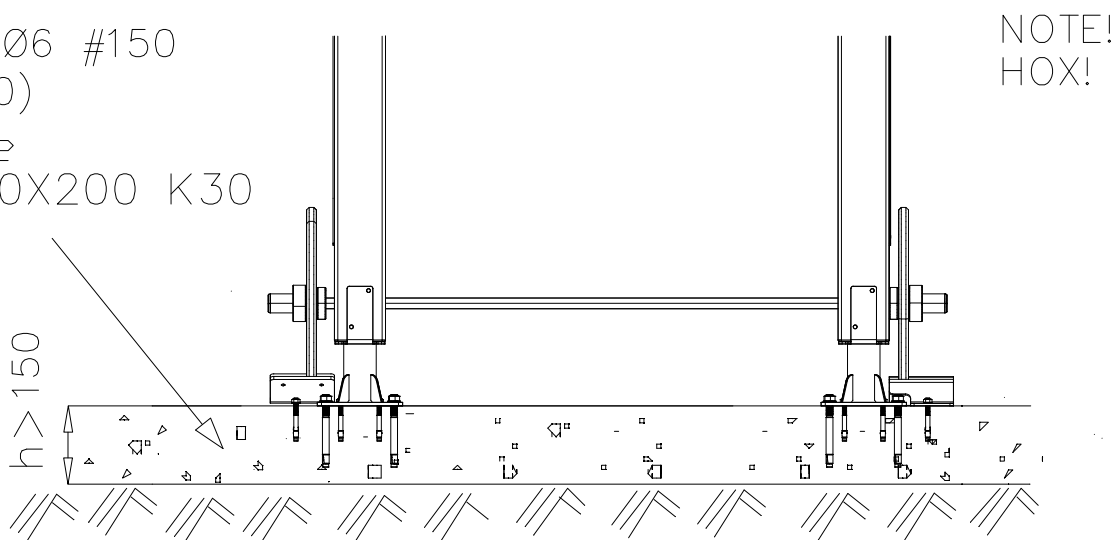

### DET 56

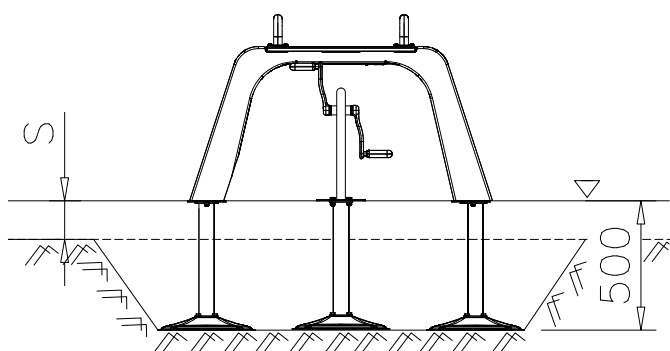

### DET 57

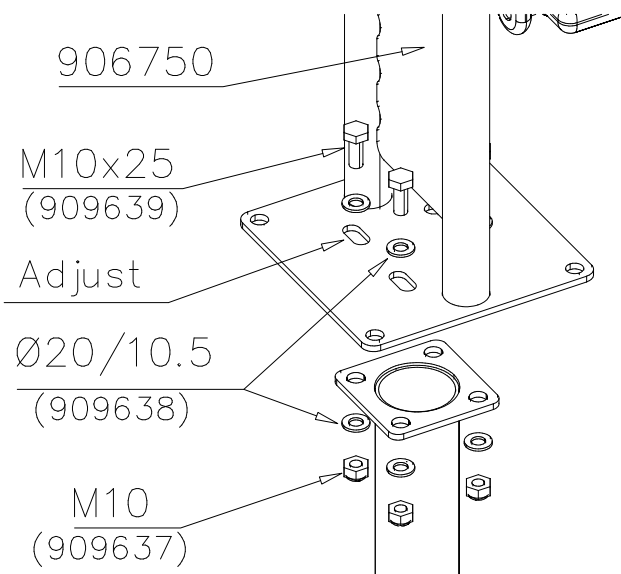


### DET 58


Esireikä  
Pre-drill hole.


Ø10 ↓ 90



M10x100  
35 Nm

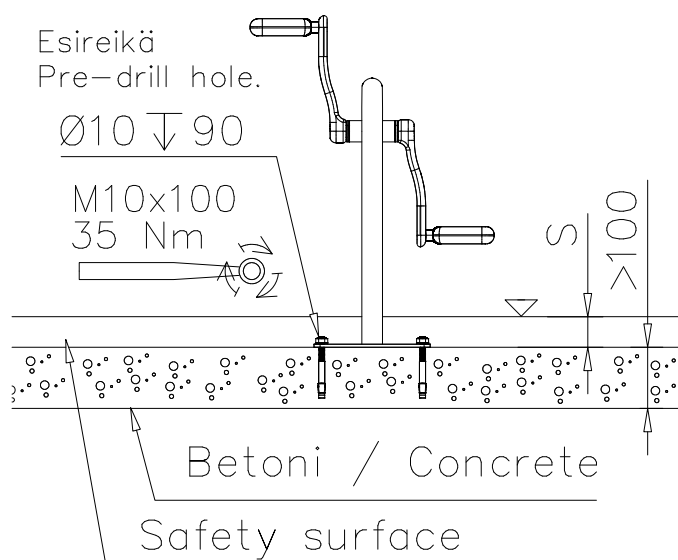


### DET 59

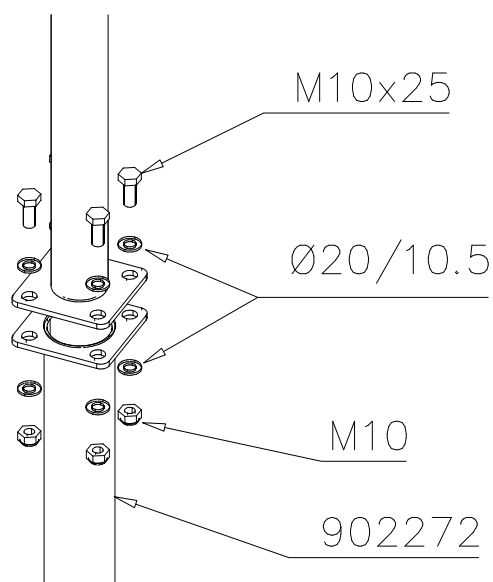
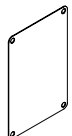
|                                                                                     |             |     |                                                                                     |        |     |
|-------------------------------------------------------------------------------------|-------------|-----|-------------------------------------------------------------------------------------|--------|-----|
| ①                                                                                   | SHEET METAL | PCS | ②                                                                                   | 980114 | PCS |
|  |             | 1   |  |        | 4   |
| 118x78x0.7                                                                          |             |     | Ø4x20                                                                               |        |     |

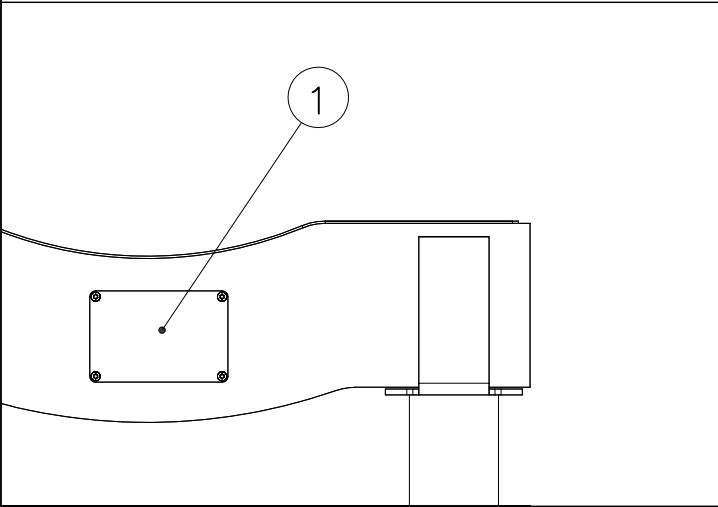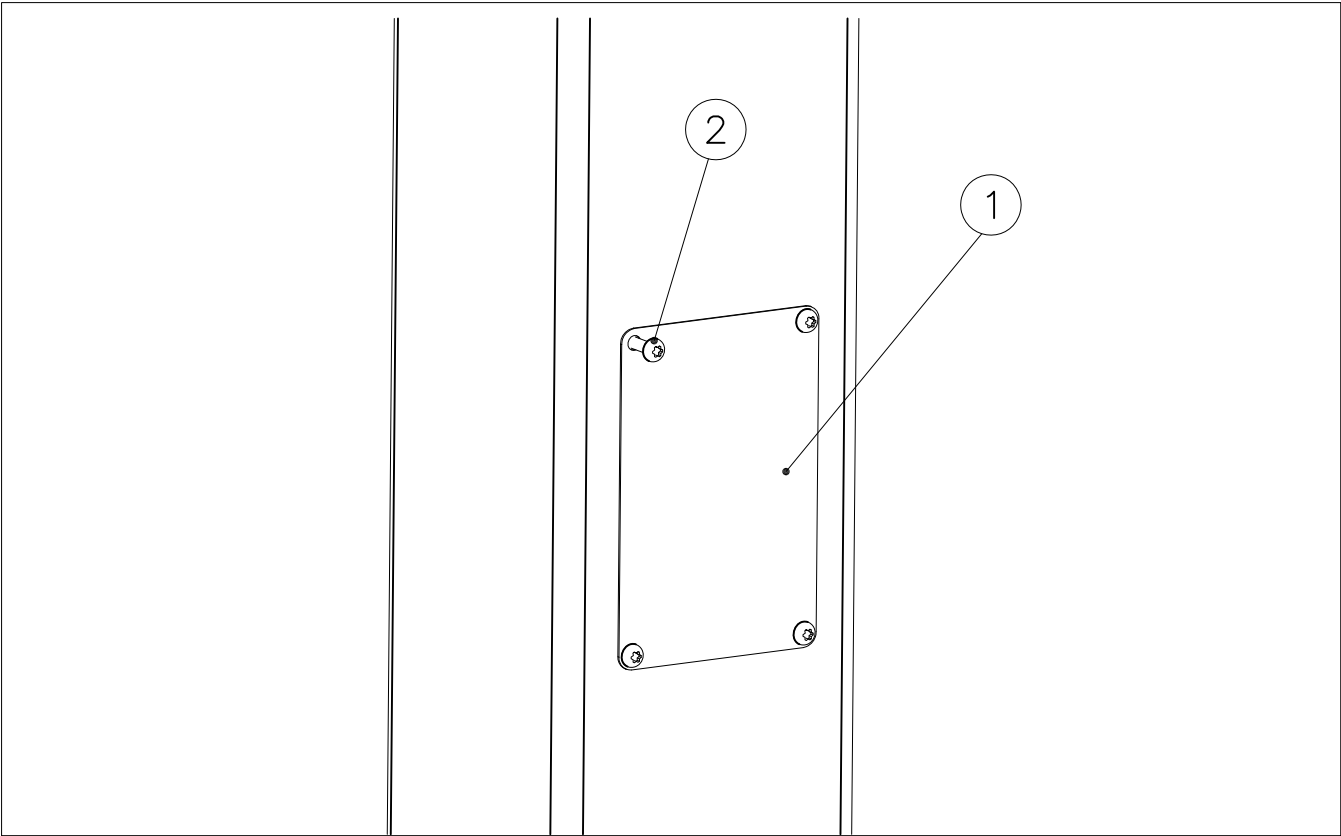


Example installation !  
Esimerkki asennus !


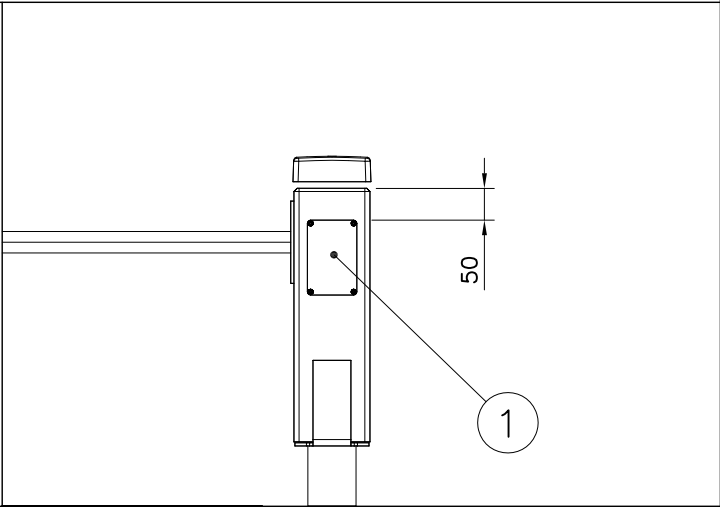


Example installation !  
Esimerkki asennus !


Example installation !  
Esimerkki asennus !

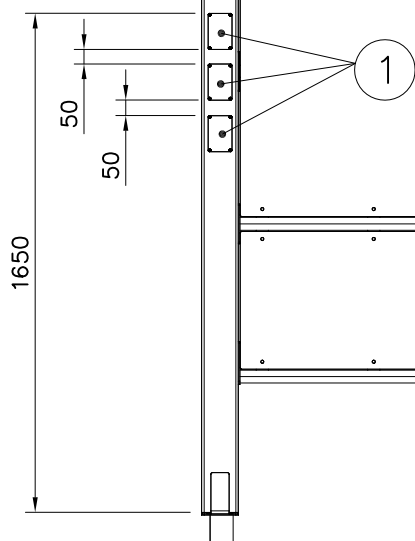

Example installation !  
Esimerkki asennus !

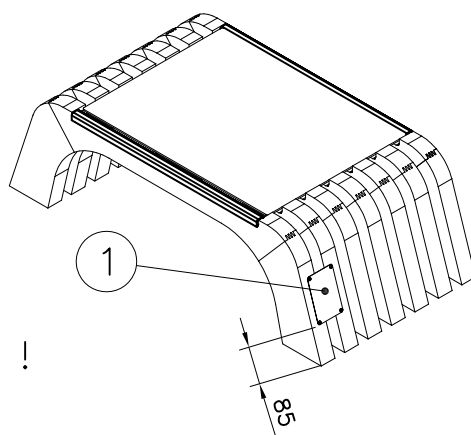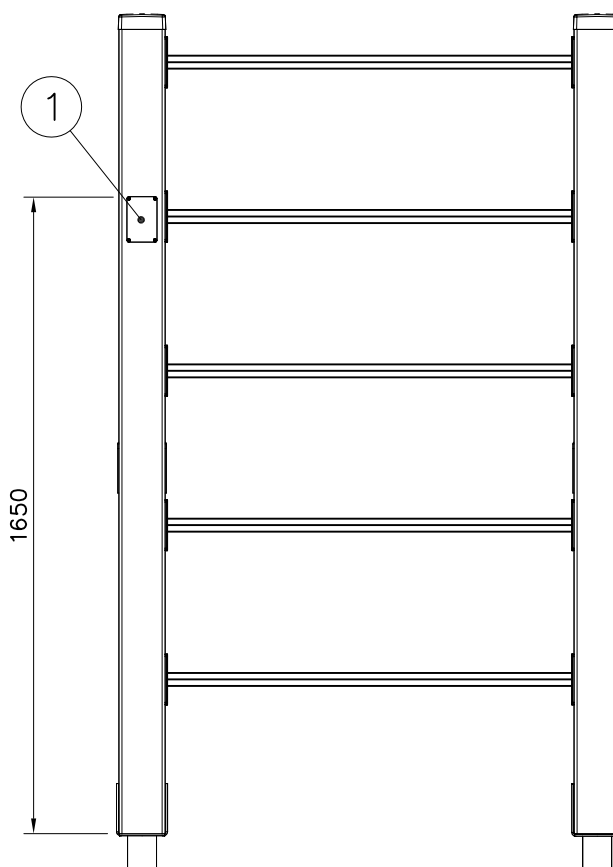

Example installation !  
Esimerkki asennus !

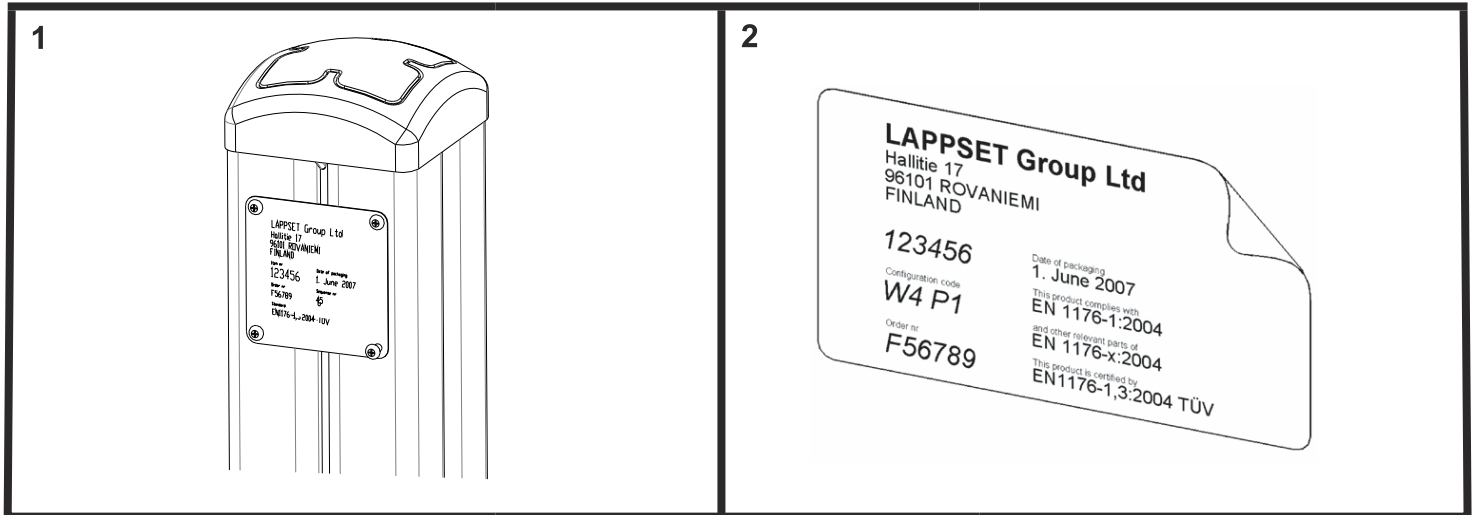

**Tuotekyltti tulee tuotteen mukana yhdellä seuraavista tavoista:**

**1) Metallinen tuotekyltti ja kiinnitysruuvit**

- Kiinnitä tuotekyltti ruuveilla tolppaan noin 2 metrin korkeuteen kuvan 1 mukaisesti.

**2) Tuotekyltitarra**

- Puhdista maalattu metalli- tai vaneripinta pölystä ja kosteudesta. Liimaa tarra kuvan 2 mukaisesti.
- Huom. Älä kiinnitä tarraa karheapintaiseen laminaattiin tai maalattuun puuhun.

**Vår produktmärkning levereras på ett av följande sätt:**

**1) Produktskylt i metall**

- Fäst skylten med de medföljande skruvarna

**2) Självhäftande produktetikett**

- Rengör den pulverlackerade metallytan eller laminatyten så att den blir fri från smuts och fukt. Fäst etiketten enligt fig. 2.
- Obs! Fäst ej etiketten på detaljer med skrovlig yta eller på målat trä.

**Product label is delivered by one of following ways:**

**1) Metal product label and screws**

- Fasten the label with screws.

**2) Label sticker**

- Clean the painted metal or plywood surface from dirt and moisture. Fasten the sticker as shown in the figure 2.
- Note. Do not attach the sticker to rough surfaced laminate or painted wood.

**La plaque d'informations produit est livrée sous l'une de ces 3 formes :**

**1) Plaque métallique et vis**

- Fixez la plaque à l'aide des vis.

**2) Etiquette autocollante**

- Avant de coller l'étiquette, nettoyez le composant métallique peint ou la plaque de contreplaqué, de toute saleté. La surface doit être sèche (voir image 2).
- Attention, ne pas coller l'étiquette sur une surface lamellé-collée irrégulière ou sur du bois peint.

**Die Auslieferung des Produktaufklebers erfolgt auf eine dieser Arten:**

**1) Produkt-Schild aus Metall incl. Schrauben**

- Die Befestigung des Schildes erfolgt mittels der Schrauben.

**2) Aufkleber**

- Entfernen Sie zunächst Schmutz und Feuchtigkeit vom lackierten Metall bzw. von der Holzoberfläche und bringen Sie den Aufkleber wie im Bild oben rechts beschrieben auf den gesäuberten Untergrund auf.
- Beachten Sie: Bringen Sie den Aufkleber nicht auf raues laminiertes oder lackiertes Holz an.